



ЖЫЛЖЫМАЙТЫН МҮЛІК ОБЪЕКТІСІНІҢ КАДАСТРЛЫҚ
ПАСПОРТЫ
КАДАСТРОВЫЙ ПАСПОРТ ОБЪЕКТА НЕДВИЖИМОСТИ

Білім мекемесі / Объекты образования

1. Облысы Область	Ақмола Акмолинская
2. Ауданы Район	ауд., Ақкөл р-н, Аккольский
3. Қала (кенті, елді мекені) Город (поселок, населенный пункт)	Ақкөл қ. г. Акколь
4. Қаладағы аудан Район в городе	
5. Мекен-жайы Адрес	Моншакты кош., 30/1 кұр(,) ул. Моншакты, ст-с 30/1(,)
6. Мекенжайдың тіркеу коды Регистрационный код адреса	0201300138520500
7. Кадастрлық нөмір Кадастровый номер	01:014:004:1351: 01:014:004:1351:1
8. Кадастрлық іс нөмірі Номер кадастрового дела	0102/4910

Паспорт 2024 жылғы «20» қыркүйек жағдайы бойынша жасалған

Паспорт составлен по состоянию на «20» сентября 2024 года

Тапсырыс № / № заказа 002262033326

Осы құжат «Электрондық құжат және электрондық цифрлық қолтаңба туралы» 2003 жылғы 7 қаңтардағы N 370-ІІ ҚРЗ І бабына сәйкес қағаз жеткізгіштегі құжатпен бірдей.
Данный документ согласно пункту 1 статьи 370-ІІ ЗРК от 7 января 2003 года «Об электронном документе и электронной цифровой подписи» равнозначен документу на бумажном носителе.



*штрих-код ЖМБМК АЖ-дан алынған және қыммет берушінің электрондық-цифрлық қолтаңбасымен қол қойылған деректерді қамтиды: «Азаматтарға арналған үкімет» Мемлекеттік корпорациясы» коммерциялық емес акционерлік қоғамының Ақмола облысы бойынша филиалының Ақкөл ауданының Тіркеу және жер кадастры бөлімі
*штрих-код содержит данные, полученные из ИС ЕГРН и подписанные электронно-цифровой подписью услугодателя: Отдел по регистрации и земельному кадастру Аккольского района Филиал некоммерческого акционерного общества «Государственная корпорация «Правительство для граждан» по Акмолинской области

ЖЕР УЧАСКЕСІ ТУРАЛЫ ЖАЛПЫ МӘЛІМЕТТЕР
ОБЩИЕ СВЕДЕНИЯ О ЗЕМЕЛЬНОМ УЧАСТКЕ

Кадастрлық нөмір / Кадастровый номер	01:014:004:1351
Меншік түрі / Форма собственности*	-
Жер учаскесіне құқық түрі / Вид права на земельный участок	тұрақты жер пайдалану/постоянное землепользование
Жалға алудың аяқталу мерзімі мен күні / Срок и дата окончания аренды**	-
Жер учаскесінің аланы, гектар/квадрат метр / Площадь земельного участка, гектар/квадратный метр***	1.3258 гектар.
Елді мекендердің (қалалардың, кенттер мен ауылдық елді мекендердің) жері/Земли населенных пунктов (городов, поселков и сельских населенных пунктов)	пунктов)
Жердің санаты / Категория земель	
Жер учаскесінің нысаналы мақсаты / Целевое назначение земельного участка****	объектіге қызмет көрсету үшін/ для обслуживания объекта
Елді мекендегі функционалдық аймақ (бар болса) / Функциональная зона в населенном пункте (при наличии)*****	-
Жер учаскесін пайдаланудағы шектеулер мен ауыртпалықтар / Ограничения в использовании и обременения земельного участка	жер телімін нысаналы мақсатқа сәйкес пайдаланып, экологиялық және санитарлық-гигиеналық және басқа да талаптарды қатаң сақтасын/ использовать земельный участок в соответствии с его целевым назначением, строго соблюдать экологические, санитарно-гигиенические и другие требования
Бөлінуі (бөлінсіді/бөлінбейді) / Делимость (делимый, неделимый)	Бөлінетін/ Делимый

Ескертпе / Примечание:

* меншік нысаны: мемлекеттік меншік, жеке меншік, кондоминиум / форма собственности: государственная собственность, частная собственность, кондоминиум;

** аяқталу мерзімі мен күні уақытша жер пайдалану кезінде көрсетіледі / срок и дата окончания указывается при временном землепользовании;

*** шаршы метр елді мекендердің жері санаты үшін. Жер учаскесі ауданының үлесі бар болса қосымша көрсетіледі / квадратный метр для категории земель населенных пунктов. Дополнительно указывается доля площади земельного участка при наличии;

**** жеке қосалқы шаруашылық жүргізу үшін берілген жағдайда жер учаскесі телімінің түрі көрсетіледі / в случае предоставления для ведения личного подсобного хозяйства, указывается вид надела земельного участка;

***** жергілікті атқарушы органның шешіміне сәйкес елді мекендер жерлеріндегі функционалдық аймақ / функциональная зона на землях населенных пунктов согласно решения местного исполнительного органа.


Осы құжат «Электрондық құжат және электрондық цифрлық қолтаңба туралы» 2003 жылғы 7 қаңтардағы N 370-ІІ ҚРЗ І бабына сәйкес қағаз жеткізгіштегі құжатпен бірдей.
Данный документ согласно пункту 1 статьи 370-ІІ ЗРК от 7 января 2003 года «Об электронном документе и электронной цифровой подписи» равнозначен документу на бумажном носителе.



*штрих-код ЖМБМК АЖ-дап алынған және қызмет берушінің электрондық-цифрлық қолтаңбасымен қол қойылған деректерді қамтиды: «Азаматтарға арналған үкімет» Мемлекеттік корпорациясы» коммерциялық емес акционерлік қоғамының Ақмола облысы бойынша филиалының Аққан ауданының Тіркеу және жер кадастры бөлімі

*штрих-код содержит данные, полученные из ИС ЕІКН и подписанные электронно-цифровой подписью услугодателя: Отдел по регистрации и земельному кадастру Аккольского района Филиал некоммерческого акционерного общества «Государственная корпорация «Правительство для граждан» по Акмолинской области

Жер учаскесінің жоспары*
План земельного участка*

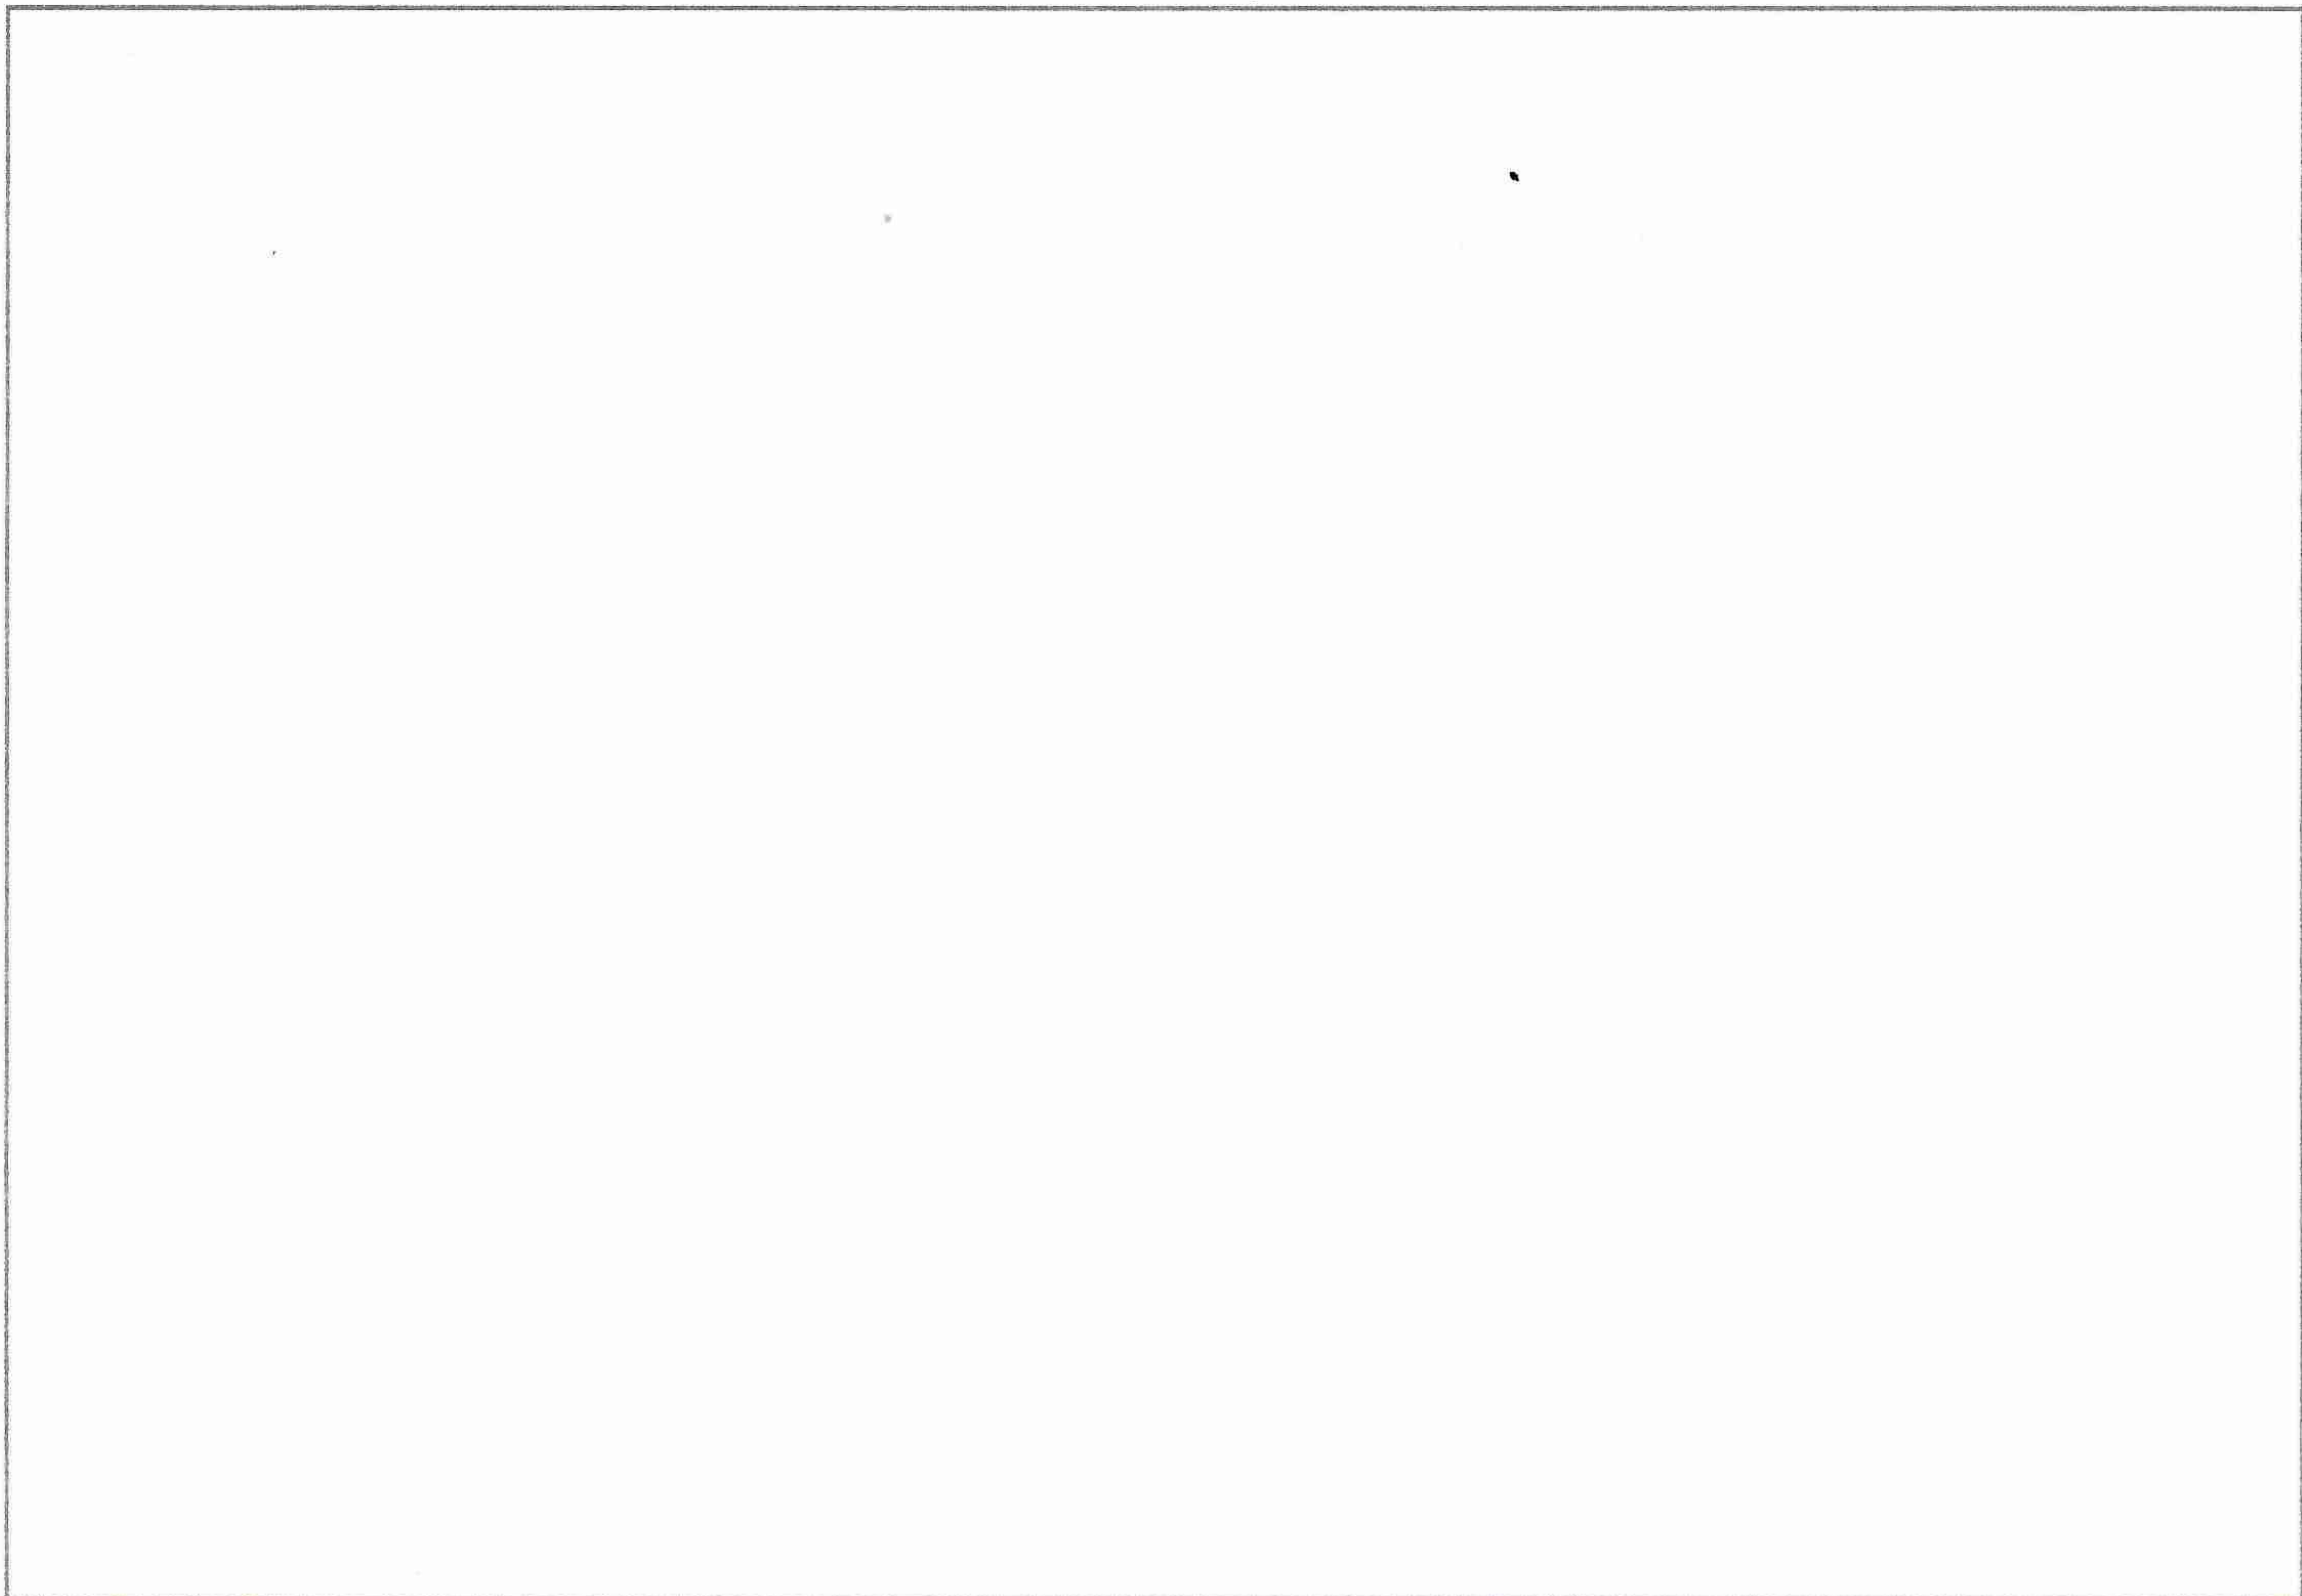


Ескертпе / Примечание:

* Бірыңғай мемлекеттік жылжымайтын мүлік кадастрының ақпараттық жүйесінің Жария кадастрлық картасында көрсетілген координаттар жүйесіндегі сызықтардың өлшемдері / меры линий в системе координат, указанной в Публичной кадастровой карте информационной системы единого государственного кадастра

Масштабы / Масштаб _____

Шартты белгілер / Условные обозначения:

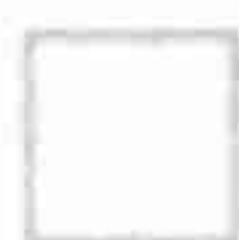

тіркелген жер учаскесі / зарегистрированный земельный участок




жобаланатын жер учаскесі / проектируемый земельный участок



іргелес жер учаскесі / смежный земельный участок

Осы құжат «Электрондық құжат және электрондық цифрлық қолтаңба туралы» 2003 жылғы 7 қаңтардағы N 370-ІІ ҚРЗ 1 бабына сәйкес қағаз жеткізгіштегі құжатпен бірдей.
Данный документ согласно пункту 1 статьи 370-ІІ ЗРК от 7 января 2003 года «Об электронном документе и электронной цифровой подписи» равнозначен документу на бумажном носителе.

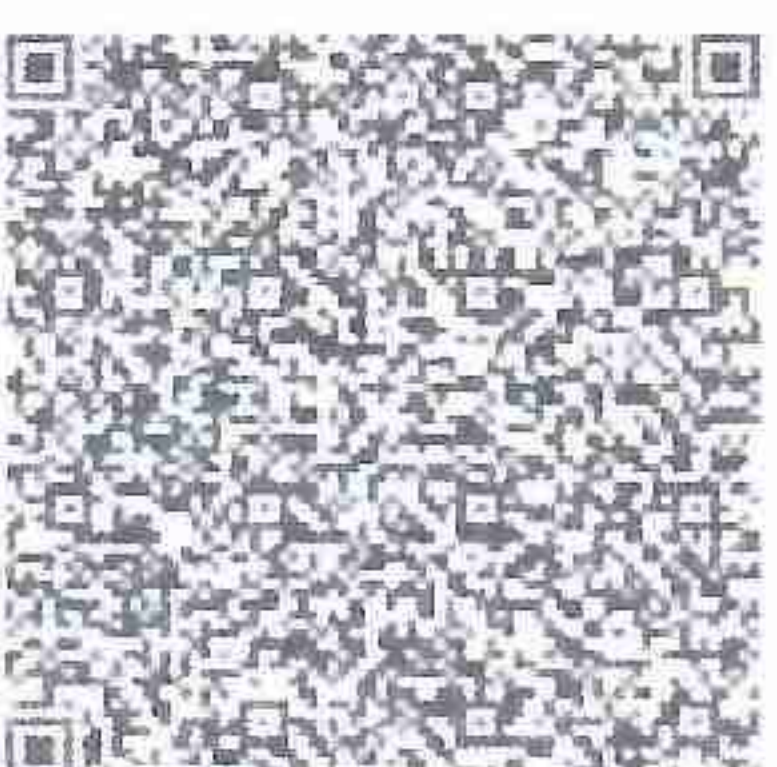

*штрих-код ЖМБМК АЖ-дан алынған және қызмет берушінің электрондық-цифрлық қолтаңбасымен қол қойылған деректерді қамтиды: «Азаматтарға арналған үкімет» Мемлекеттік корпорациясы» коммерциялық емес акционерлік қоғамының Ақмола облысы бойынша филиалының Аққал ауданының Тіркеу және жер кадастры бөлімі
*штрих-код содержит данные, полученные из ИС ЕГРН и подписанные электронно-цифровой подписью услугодателя: Отдел по регистрации и земельному кадастру Аккольского района Филиал некоммерческого акционерного общества «Государственная корпорация «Правительство для граждан» по Акмолинской области

Сызыктардың өлшемін шығару
Выноска мер линий

Бұрылысты нүктелердің № / № поворотных точек

Сызыктардың өлшемі / Меры линий, метр

Жылжымайтын мүліктің бірыңғай мемлекеттік кадастры акпараттық жүйесінің Жария кадастрлық картасында көрсетілген координаттар жүйесіндегі сызықтарың өлшемдері / Меры линий в системе координат, указанной в Публичной кадастровой карте информационной системы единого государственного кадастра недвижимости

Бірыңғай мемлекеттік координаттар жүйесіндегі сызықтардың өлшемдері / Меры линий в единой государственной системе координат

Шектес жер учаскелердің кадастрлық нөмірлері (жер санаттары)*
Кадастровые номера (категории земель) смежных земельных участков*

Бастап / От	Дейін / До	Сипаттамасы / Описание
---	---	--- --- ---

Жоспар шекарасындағы бөге жер учаскелері
Посторонние земельные участки в границах плана

Жоспардағы № / № на плане	Жоспар шегіндегі бөтен жер учаскелерінің кадастрлық нөмірлері / Кадастровые номера посторонних земельных участков в границах плана	Ауданы / Площадь, гектар/кв. метр**

Ескертпе / Примечание:

* шектесулердің сипаттамасы жер учаскесіне сәйкестендіру құжатын дайындау сәтіне жарамды / описание смежеств действительно на момент изготовления идентификационного документа на земельный участок.

** шаршы метр елді мекендердің жері санаты үшін / квадратный метр для категории земель населенных пунктов

Осы құжат «Электрондық құжат және электрондық цифрлық қолтаңба туралы» 2003 жылғы 7 қаңтардағы N 370-ІІ ҚРЗ І бабына сәйкес қағаз жеткізгіштегі құжатпен бірдей.
Данный документ согласно пункту 1 статьи 370-ІІ ЗРК от 7 января 2003 года «Об электронном документе и электронной цифровой подписи» равнозначен документу на бумажном носителе.



*штрих-код ЖМБМК АЖ-дап алынған және қымет берушінің электрондық-цифрлық қолтаңбасымен қол қойылған деректерді қамтиды: «Азаматтарға арналған үкімет» Мемлекеттік корпорациясы» коммерциялық емес акционерлік қоғамының Ақмола облысы бойынша филиалының Аққол ауданының Тіркеу және жер кадастры бөлімі

*штрих-код содержит данные, полученные из ИС ЕІКН и подписанные электронной-цифровой подписью услугодателя: Отдел по регистрации и земельному кадастру Аккольского района Филиал некоммерческого акционерного общества «Государственная корпорация «Правительство для граждан» по Акмолинской области.

ҒИМАРАТТАР, ҚҰРЫЛЫСТАР, ҚҰРЫЛЫСЖАЙЛАР ТУРАЛЫ ЖАЛПЫ МӘЛІМЕТТЕР /
ОБЩИЕ СВЕДЕНИЯ О ЗДАНИЯХ, СТРОЕНИЯХ, СООРУЖЕНИЯХ

Білім мекемесі / Объекты образования

1. Сериясы, жобаның түрі Серия, тип проекта	-	7. Тұрғын ауданы Жилая площадь	296.8
2. Қабат саны Число этажей	2	8. Тұрғын емес үй-жайдың ауданы Площадь нежилых помещений	1457.5
3. Құрылыс ауданы Площадь застройки	1399.5	9. Пәтер саны Число квартир	
4. Ғимараттың ауқымы Объем здания	9517	10. Үй-жайлар, бөлмелер саны Число помещений, комнат	96
5. Жалпы ауданы Общая площадь	1754.3	11. Қабырға материалы Материал стен	кірпіш кирпич
6. Балконның, лоджияның және т.б. ауданы Площадь балкона, лоджии и т.п.		12. Салынған жылы Год постройки	1969
13. Табиғи тозу Физический износ	30		
14. Нысаналы мақсаты (литер) Целевое назначение (литер)			бала бақша(А) детский сад(А)
15. Қордың санаты Категория фонда			тұрғын емес нежилой
(тұрғын емес/тұрғын, егер кейінгі объект көп пәтерлі тұрғын үйде орналасса, «көп пәтерлі тұрғын үйдің құрамындағы кейінгі объект» деп көрсету қажет) / (нежилой/жилой, если вторичный объект расположен в многоквартирном жилом доме, необходимо указать "ВО в составе МКД")			

Техникалық паспортқа қоса берілетін құжаттардың тізбесі

Перечень документов, прилагаемых к техническому паспорту:

1. Қабаттық жоспарлар Полтажные планы	2
2. Қабаттық жоспарларға экспликация Экспликация к поэтажным планам	1
3. Ерекше белгілері Особые отметки	

Паспорт 2024 жылғы «20» қыркүйек жағдайы бойынша жасалған

Паспорт составлен по состоянию на «20» сентября 2024 года

Тапсырыс № / № заказа 002262033326

Осы құжат «Электрондық құжат және электрондық цифрлық қолтаңба туралы» 7-бабының 1 тармақшасына сәйкес қағаз жеткізгіштегі құжатпен бірдей.
Данный документ согласно пункту 1 статьи 7 Закона «Об электронном документе и электронной цифровой подписи» равнозначен документу на бумажном носителе.



*трих-код ЖМБМК АЖ-дан алынған және қызмет берушінің электрондық-цифрлық қолтаңбасымен қол қойылған деректері қамтыды: «Азаматтарға арналған үкімет» Мемлекеттік корпорациясы» коммерциялық емес акционерлік қоғамының Ақмола облысы бойынша филиалының Ақкөл ауданының Тіркеу және жер кадастры бөлімі
*трих-код содержит данные, полученные из ИС ЕГКН и подписанные электронной-цифровой подписью услугодателя; Отдел по регистрации и земельному кадастру Аккольского района/Филиал некоммерческого акционерного общества «Государственная корпорация «Правительство для граждан» по Акмолинской области

АУДАНАРДЫ БӨЛУ / РАСПРЕДЕЛЕНИЕ ПЛОЩАДИ


№		Жекелеген пәтерлерде / В отдельных квартирах	Дәліз тәрізді үй-жайлар / В помещениях коридорного типа	Жатақханаларда / В общежитиях	Қонақ үйлерде / В гостиницах	Ортақ аудан есебінен / Из общего числа площади				Бөлме саны бойынша пәтерлердің бөлуі / Распределение квартир по числу комнат				
						Мәңгірделген / в мансардах	Жергілікті / в подвалах	Төменгі қабаттарда / в подвалах	Барыстарда / в бараках	1-бөлмелі / 1-комнатные	2-бөлмелі / 2-комнатные	3-бөлмелі / 3-комнатные	4-бөлмелі / 4-комнатные	5-бөлмелі / 5-комнатные
01	Тұрғын пәтерлер саны / Количество жилых квартир													
02	Тұрғын бөлмелер саны / Количество жилых помещений													
03	Жалпы аудан, м2 / Общая площадь, м2													
04	Тұрғын аудан, м2 / Жилая площадь, м2													

ТҰРҒЫН ЕМЕС ҮЙ-ЖАЙЛАР / НЕЖИЛЫЕ ПОМЕЩЕНИЯ

Ауданы / Площадь	Тұрғын емес үй-жайлардағы тұрғын аудан / Жилая площадь в нежилых помещениях	Сауда-сатпақ / Торговая	Өнеркәсіптік-өндірістік тиімділікпен қарастырылған / Промышленно-производственных зданий и сооружений	Қойма / Складская	Тұрғындық қызмет көрсету / Бытового обслуживания	Гараждар / Гаражи	Ғылыми-бағыттық, қоғамдық басқару ұйымдары және мекемелері т.б. / Организаций и учреждений, научных, банковских, общественных и т.д.	Қоғамдық тамақтандыру / Общественного питания	Балм мекемелері / Учреждений образования	Қоғам тиімділіктері мен қарымдары / Трендерных зданий и сооружений	Емдеу және аяқтандыру, денсаулық сақтау / Здравоохранения, лечебного назначения	Денсаулықты және спорт / Физкультуры и спорта	Мәдениет және өнер мекемелері / Учреждений культуры и искусства	Инженерлік желілер қарымдары / Сооружений инженерных сетей	Басқа / Прочие	Барлығы / Всего
1	2	3	4	5	6	7	8	9	10	11	12	13	14	15	16	17
Негізгі / Основная	296,3								778,1						679,4	1754,3
Қосалқы / Вспомогательная																

Осы құжат электрондық құжат және зақатрандық цифрлық қолтаңба туралы 7-бадметтің 1-тармағында сәйкес келетін зақатрандық құжат болып табыр.

Дұрыс құжат тапсырма туралы 1-тармағы 7-бадметтің 1-тармағында сәйкес келетін зақатрандық құжат болып табыр.

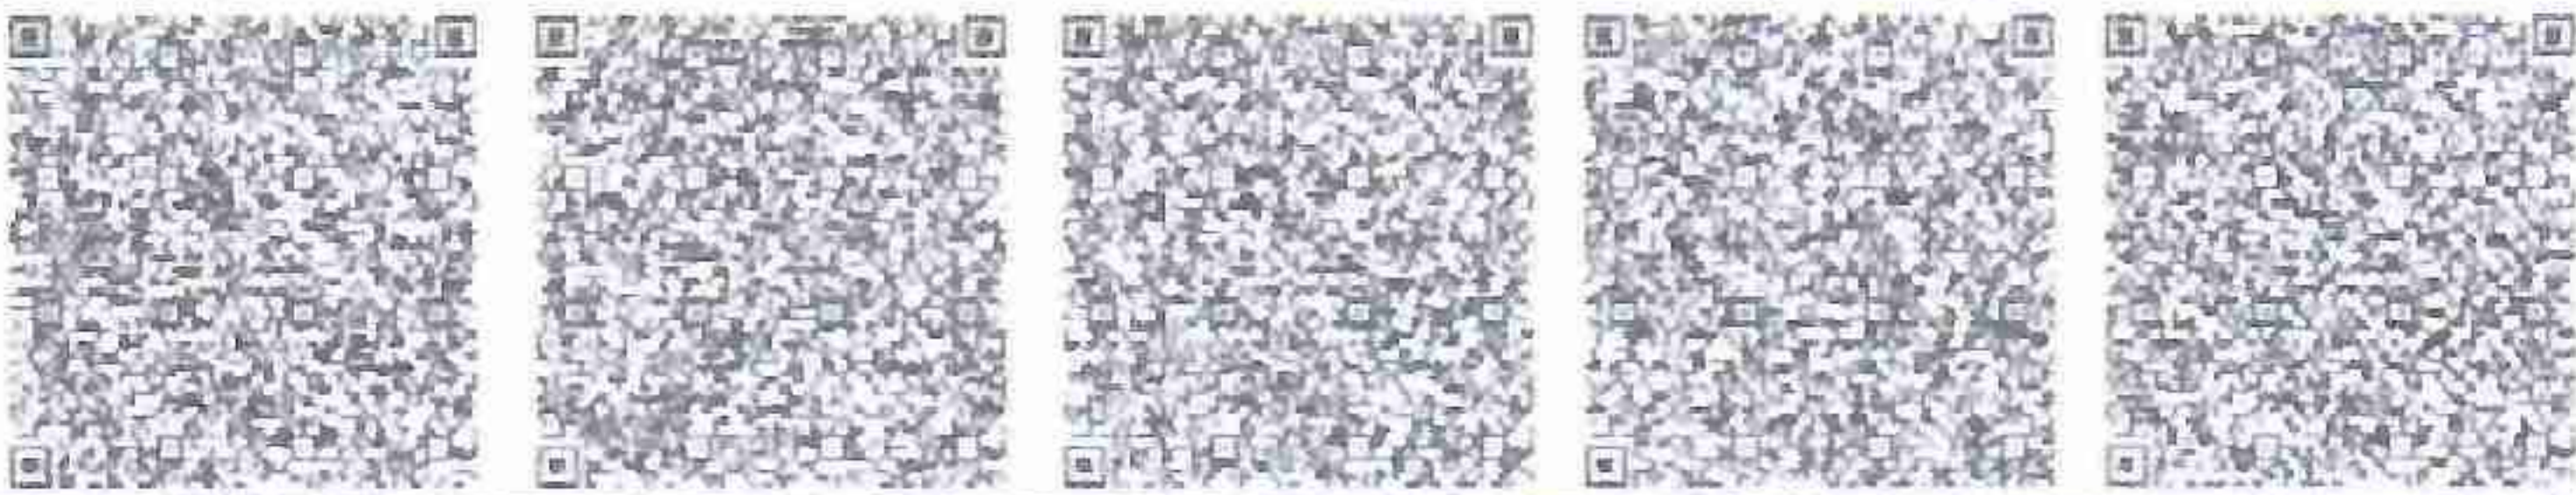

Құжаттың АЗМБББ АЗ-дан тапсырма және зақатрандық құжат болып табыр. Құжаттың зақатрандық құжат болып табыр.

КОНСТРУКТИВТІК ЭЛЕМЕНТТЕРДІҢ ЖӘНЕ ИНЖЕНЕРЛІК ҚҰРАЛ-ЖАБДЫҚТАРДЫҢ ТЕХНИКАЛЫҚ
 ТЕХНИЧЕСКОЕ ОПИСАНИЕ КОНСТРУКТИВНЫХ ЭЛЕМЕНТОВ И ИНЖЕНЕРНОГО ОБОРУДОВАНИЯ

№	Конструктивтік элементтердің атауы Наименование конструктивных элементов		Конструктивтік элементтердің сипаттамасы (материал, әрлеуі және т.б.) Описание конструктивных элементов (материал, отделка и т.д.)	Техникалық жағдайы (отыруы, піруі, жарылуы және т.б.) Техническое состояние (осадка, гниль, трещины и т.д.)	Тоғу % Износ %	Ағымдағы өзгерістер / Текущие изменения
1	2		3	4	5	6
А - детский сад						
1	Іргетасы Фундамент		т/б блоктар ж/б блоки	Қанағаттанарлық Удовлетворительное	30	
2	а) ішкі және сыртқы тұрақты қабырғалары наружные и внутренние капитальные		кірпіш кирпич	Қанағаттанарлық Удовлетворительное	30	
	б) ара қабырға перегородки		гипсокартон гипсокартон	Қанағаттанарлық Удовлетворительное	30	
3	Аражабын Перекрытия	шатырлық чердачное	т/б плиталар ж/б плиты	Қанағаттанарлық Удовлетворительное	30	
		қабырғалық междустажное	т/б плиталар ж/б плиты	Қанағаттанарлық Удовлетворительное	30	
4	Төбе Крыша		рубероид рубероид	Қанағаттанарлық Удовлетворительное	30	
5	Еден Полы	1-ші қабаттың 1-го этажа	линолеум линолеум	Қанағаттанарлық Удовлетворительное	30	
		келесі қабаттардың последующих этажей	линолеум линолеум	Қанағаттанарлық Удовлетворительное	30	
6	Ойықтар Проремы	терезелер окна	металлопластик металлопластик	Қанағаттанарлық Удовлетворительное	30	
		есіктер двери	ағаш деревянные	Қанағаттанарлық Удовлетворительное	30	
7	Әрлеу жұмыстары Отделочные работы	ішкі внутренние	тұсқағаздар обои	Қанағаттанарлық Удовлетворительное	30	
		сыртқы наружные	сырлау, дақтау штукатурка, побелка	Қанағаттанарлық Удовлетворительное	30	
8	Ыстық су мен қамтамастандырылған Горячее водоснабжение					
9	Су құбыры / Водопровод		иә / да	Қанағаттанарлық Удовлетворительное	30	
10	Канализация / Канализация		иә / да	Қанағаттанарлық Удовлетворительное	30	
11	Электрмен жарықтандыру Электроосвещение		иә / да	Қанағаттанарлық Удовлетворительное	30	
12	Жылу Отопление	пентті / печное				
13		газ пентті / печное газовое				
14		ЖЭО-нан / от ТЭЦ				
15		АГВ-дан / от АГВ				
16		жеке жылу қондырғылдан	газбен на газе			
17		от индивидуальной отопительной установки	қатты отынмен на твердом топливе			
18		аудандық қазандығынан	газбен на газе			
19		от районной котельной	қатты отынмен на твердом топливе	иә / да	Қанағаттанарлық Удовлетворительное	30
20	Басқа жұмыстар / Разные работы					

Осы құжат «Электрондық құжат және электрондық цифрлық қолтабыс туралы» 7-бабының 1 тармақшасына сәйкес қағаз жеткізгіштегі құжатпен бірдей.
 Данный документ соответствует пункту 1 статьи 7 Закона «Об электронном документе и электронной цифровой подписи» равнозначен документу на бумажном носителе.



*штрих-код ЖМБМК АЖ-дан шығатын және қызмет берушінің электрондық-цифрлық қолтабысымен қол қойылған деректерді қамтиды: «Азаматтарға арналған үкімет» Мемлекеттік корпорациясы» коммерциялық емес акционерлік қоғамының Ақмола облысы бойынша филиалының Ақкол ауданының Тіркеу және жер кадастры бөлімі
 *штрих-код содержит данные, полученные из ИС ЕГКН и подписанные электронной цифровой подписью услугодателя: Отдел по регистрации и земельному кадастру Аккольского района Филиал некоммерческого акционерного общества «Государственная корпорация «Правительство для граждан» по Акиматской области

ЭКСПЛИКАЦИЯ ЗЕМЕЛЬНОГО УЧАСТКА, м²


[illegible]

Назначение и характеристика основных и служебных строений, холодных пристроек, подвалов, дворовых сооружений, замощений

Жоспардағы литер / Литер по плану	Қолданылу орны / Назначение	Ауданы, м2 / Площадь, м2	Көлемі, м3 / Объем, м3	Төзу / Износ, %	Конструктивтік элементтердің сипаттамасы / Описание конструктивных элементов					
					іргесі / фундамент	қабырға және ара қабырғалар / стены и перегородки	аражабын / перекрытия	шатыр / кровля	ежел / полы	ойыстар / проемы
1	2	3	4	5	6	7	8	9	10	11
А	бала бақша детский сад	1399,5	9517	30	т/б блоктар ж/б блоки	кірпіш кирпич	т/б плиталар/ж/б плиты; т/б лигтастар/ж/б плиты	рубероид рубероид	линолеум линолеум	металлопластик металлопластик

Осы құжат «Электрондық құжат және электрондық цифрлық қолтаңба туралы» Заңымен 1 тармақпен қайта қарастырылған құжатпен бірікпей.


Данный документ создан pursuant к статье 7 Закона «Об электронном документе и электронной цифровой подписи» равнозначен документу на бумажном носителе.

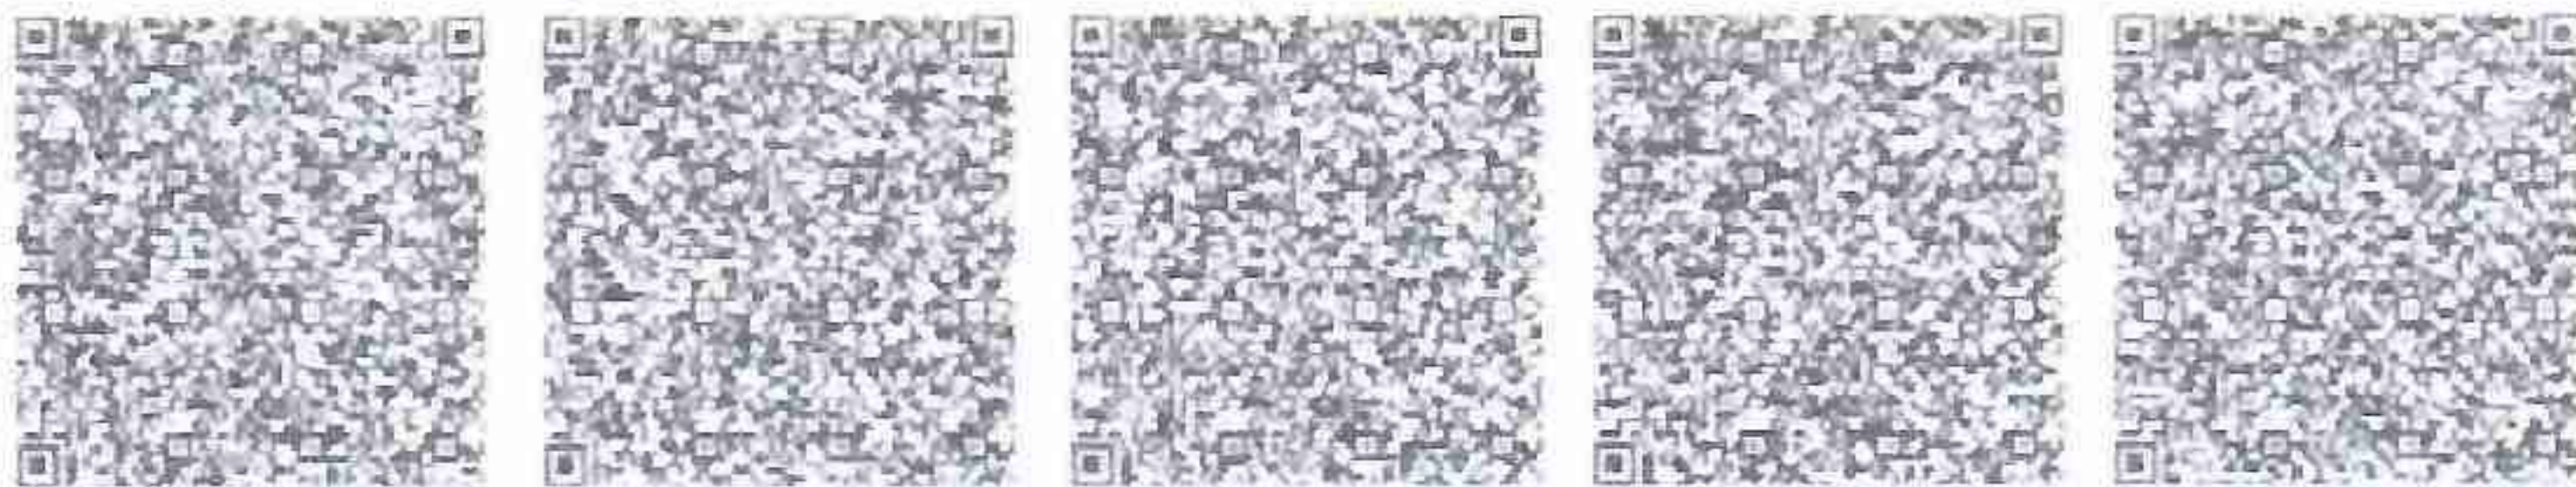

© 2006 The Authors

	Итого:	1399,5	9517							
--	--------	--------	------	--	--	--	--	--	--	--

Осы құжат «Электрондық құжат және электрондық цифрлық қолтаңба туралы» Заңының 1-тармағындағы ережелеріне қарағанда жеткізілетін құжатпен бірдей.
Данный документ согласно пункту 1 статьи 7 Закона «Об электронном документе и электронной цифровой подписи» равнозначен документу на бумажном носителе.

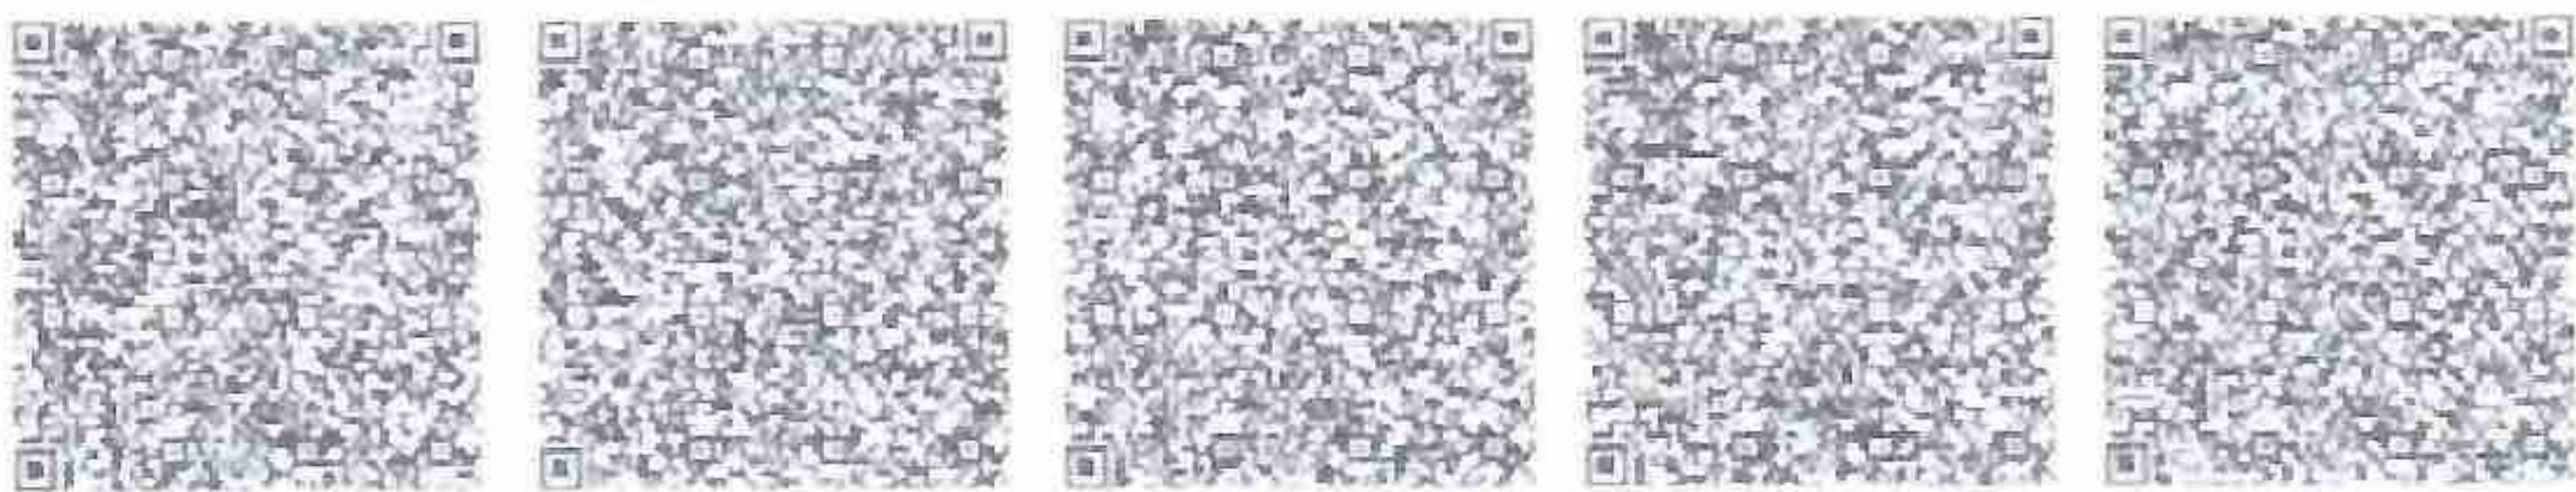


*Құжаттың X.509.63 және X.509.64 қосалқыларындағы электрондық қолтаңбаның аутентификациясына қатысты ережелер және X.509.63 ережелерінің 3.1.1-тармағындағы ережелер Мәжілістің құрамындағы электрондық құжаттардың қауіпсіздігі туралы заңымен белгіленген. Аутентификация бойынша құжаттың Ақпараттық құжаттың Елорда аумағындағы құжаттың
*Құжаттың электрондық құжат, құжаттың X.509.63 және X.509.64 қосалқыларындағы электрондық қолтаңбаның аутентификациясына қатысты ережелер және X.509.63 ережелерінің 3.1.1-тармағындағы ережелер Мәжілістің құрамындағы электрондық құжаттардың қауіпсіздігі туралы заңымен белгіленген. Аутентификация бойынша құжаттың Ақпараттық құжаттың Елорда аумағындағы құжаттың

ЖЫЛЖЫМАЙТЫН МҮЛІК ОБЪЕКТІСІНІҢ ЖОСПАРЫНА ЭКСПЛИКАЦИЯСЫ
ЭКСПЛИКАЦИЯ К ПЛАНУ ОБЪЕКТА НЕДВИЖИМОГО ИМУЩЕСТВА


[illegible]

Осы құжат «Электрондық құжат және электрондық цифрлық қолтаңба туралы» Заңының 7-бабымен (1-тармақсыз) сайтте қолдануға жіберілген.
Данный документ сылдану пункту 1 статьи 7 Закона «Об электронном документе и электронной цифровой подписи» равнозначен документу на бумажном носителе.

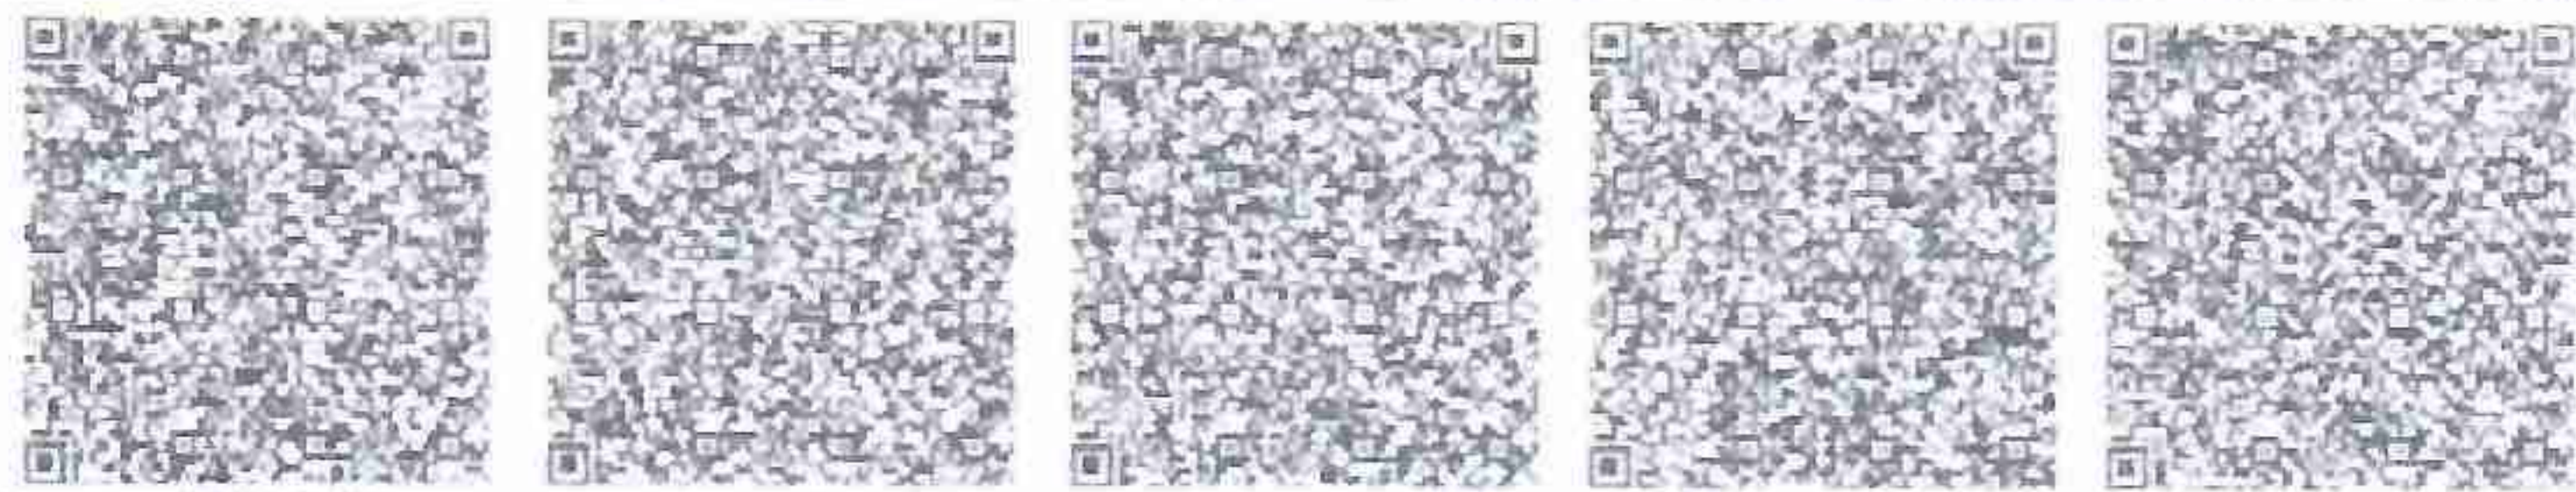

Жалпылан күні / Дата заполнения	Жақпар бойынша әлдер / Әлдер по явке	Құжат / Устав	Үй-жайлардың белгілерінің нөмірі /	Үй-жайлардың, бөлмелердің белгілерінің нөмірі / Номера частей помещений, квартир	Үй-жайлардың, пәтерлердің, бөлмелерінің атауы / Назначение частей помещений, квартир	Ішкі өлшем бойынша ауданы (м.кв.), оның ішінде																					
						Площадь по внутреннему обмеру (кв. м. в том числе																					
						Жаппа / Общая	Пайдалы / Полезная	Тұрғын / Житая	Тұрғын емес / Нежилая	Жақса пәтерлерде / В отдельных квартирах	Жатақханада / В общежитии	Қоныс үйлерде / В помещениях	Сәулем-аттық / Торговая	Өндірістік-өнеркәсіптік ғимараттар мен қорықтар / Производственно-промышленные здания и сооружения	Қоймақ / Складская	Бұйым б.ру қалқалық / Учрежденный абитуляция	Халыққа тұрғындалық қажымет көрсету қасырмалары / Предприятия бытового обслуживания	Басқарма, ғылым, балқалық, қорғалдық үйлер мен мекемелер және т.б. / Организаций и учреждений управления, научных, банковских, общественных и т.п.	Қонысдалық тамақтаналару қасырмалары / Предприятия общественного питания	Денсаулық сақтау, емдеу мекемелері / Учреждения здравоохранения, лечебного назначения	Ғылым, ақпарат-қасырмалық / Наука, информатика	Мәдениет және өнер мекемелері / Учреждения культуры и искусства	Қонысдалық қорықтар мен ғимараттар / Транспортық алаңай и сооружений	Инженерлік және әлдер ақамалары / Сооружения и теле перных сетей	Гараждар / Гаражи	Басқалар / Прочие	
1	2	3	4	5	6	7	8	9	10	11	12	13	14	15	16	17	18	19	20	21	22	23	24	25	26	27	
				14	алдырмалық	1.1											1.1										
				15	қорықар	8.1																				8.1	
				16	помещение	12.9											12.9										
				17	помещение	16.8											16.8										
				18	тамбур	2																				2	
				19	дестинация	13.7																				13.7	
				20	спальня	52.9		52.9																			
				21	спальня	12.9											12.9										
				22	қабаттөт	8											8										
				23	қорықар	3.5											3.5										
				24	қорықар	3.6																				3.6	
				25	дестинация	13.8																				13.8	
				26	разделчатная	11.9											11.9										
				27	разделчатная	16.7											16.7										
				28	помещение	59.4											59.4										

Осы құжат «Электрондық құжат және электрондық цифрлық қолтаңба туралы» Заңының 1-тармақшасына сәйкес қалыпты жасауға арналған құжат болып табылады. Дәлелді құжаттың сақталуы туралы 1-тармақшаның 1-бөлімі мен 2-бөлімі бойынша қолтаңба қойылуына қатысты ережелер белгіленген.

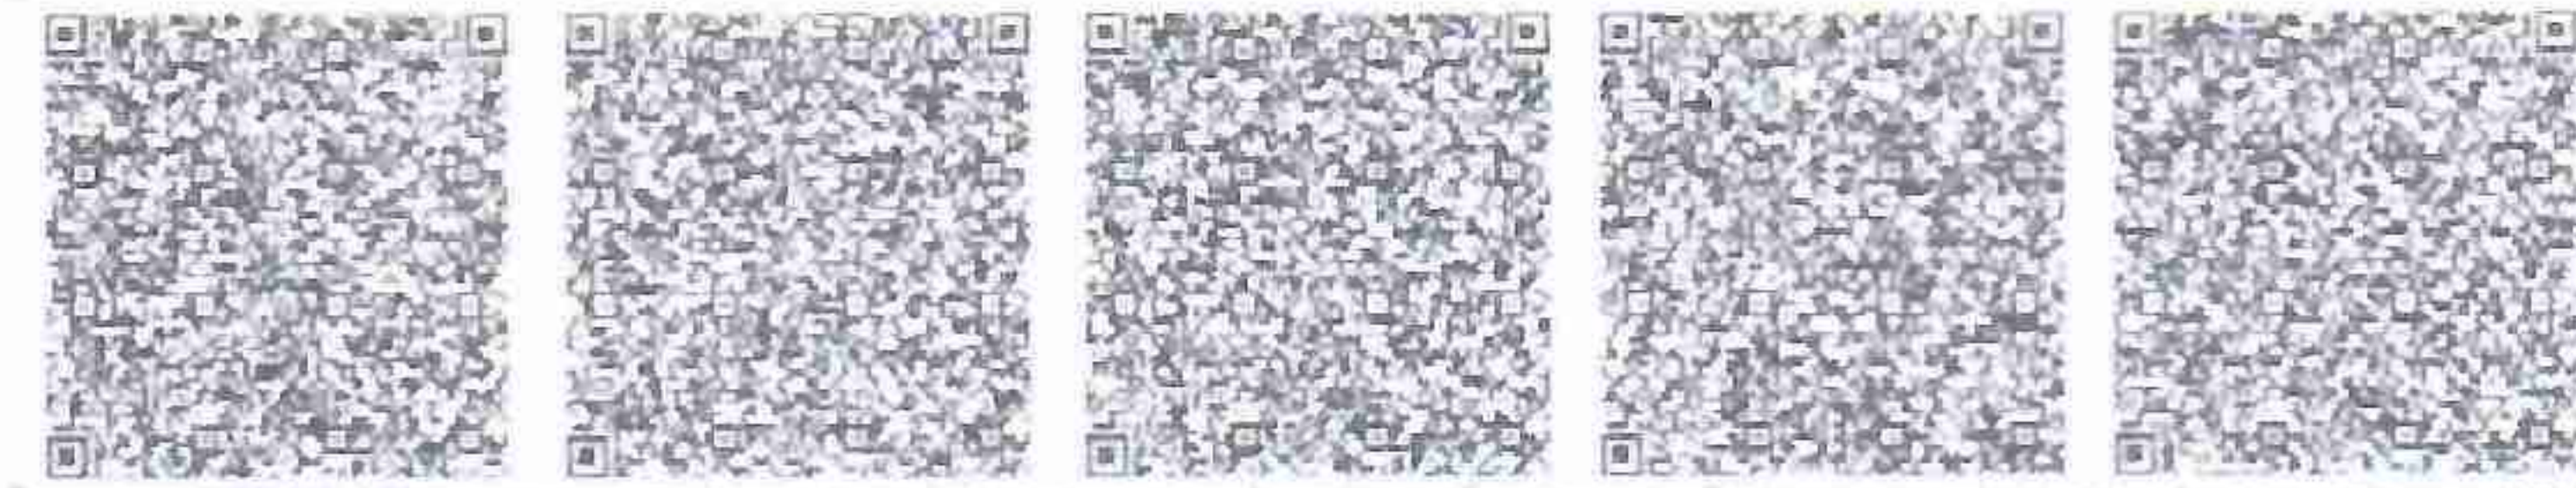

Ақпараттың ЖІӨМММ, АҚЖММ және т.б. арқылы, электрондық құжаттың сақталуына қатысты ережелер белгіленген. Ақпараттың сақталуы туралы 1-тармақшаның 1-бөлімі мен 2-бөлімі бойынша қолтаңба қойылуына қатысты ережелер белгіленген. Ақпараттың сақталуы туралы 1-тармақшаның 1-бөлімі мен 2-бөлімі бойынша қолтаңба қойылуына қатысты ережелер белгіленген.

Жамалат күйі / Data status	Жаңылыр бойынша өлшем / Data by size	Қабат / Etage	Үй-жайлардың бөлшектерінің нөмірі / Rooms numbers	Үй-жайлардың бөлшектерінің бөлшектерінің нөмірі / Rooms numbers	Үй-жайлардың бөлшектерінің бөлшектерінің нөмірі / Rooms numbers	Площадь по внутреннему обмеру (кв. м.), в том числе	
						Площадь по внутреннему обмеру (кв. м.), в том числе	
						Жылы / Обогрев	Пайдалану / Покупка	Түрлі / Разн	Түрлі / Разн	Түрлі / Разн	Жеке пәтерлер / В отдельных квартирах	Жаппайлар / В общих помещениях	Қоғам үйлері / В общественных	Сауатсалық / Торговля	Өнер-өнер / Промышленность	Қоғам / Социальное	Білім беру / Образование	Ғылым / Наука	Халық / Народ	Қоғам / Социальное	Қоғам / Социальное	Осы құжат «Электрондық құжат және электрондық цифрлық қолтаңба туралы» 7-бабының 1 тармағындағы ережелермен қарастырылған тәртіпте беріледі.

Данный документ составлен в соответствии с требованиями к документам, содержащим электронные подписи, в соответствии с требованиями к документам, содержащим электронные подписи.



Информация об этом документе содержится в базе данных «Электронный документ» и «Электронная подпись» в соответствии с требованиями к документам, содержащим электронные подписи.


[illegible]

[illegible]


ЖЕР УЧАСКЕСІНІҢ ЖОСПАРЫ ПЛАН ЗЕМЕЛЬНОГО УЧАСТКА

Масштабы/Масштаб

1:500

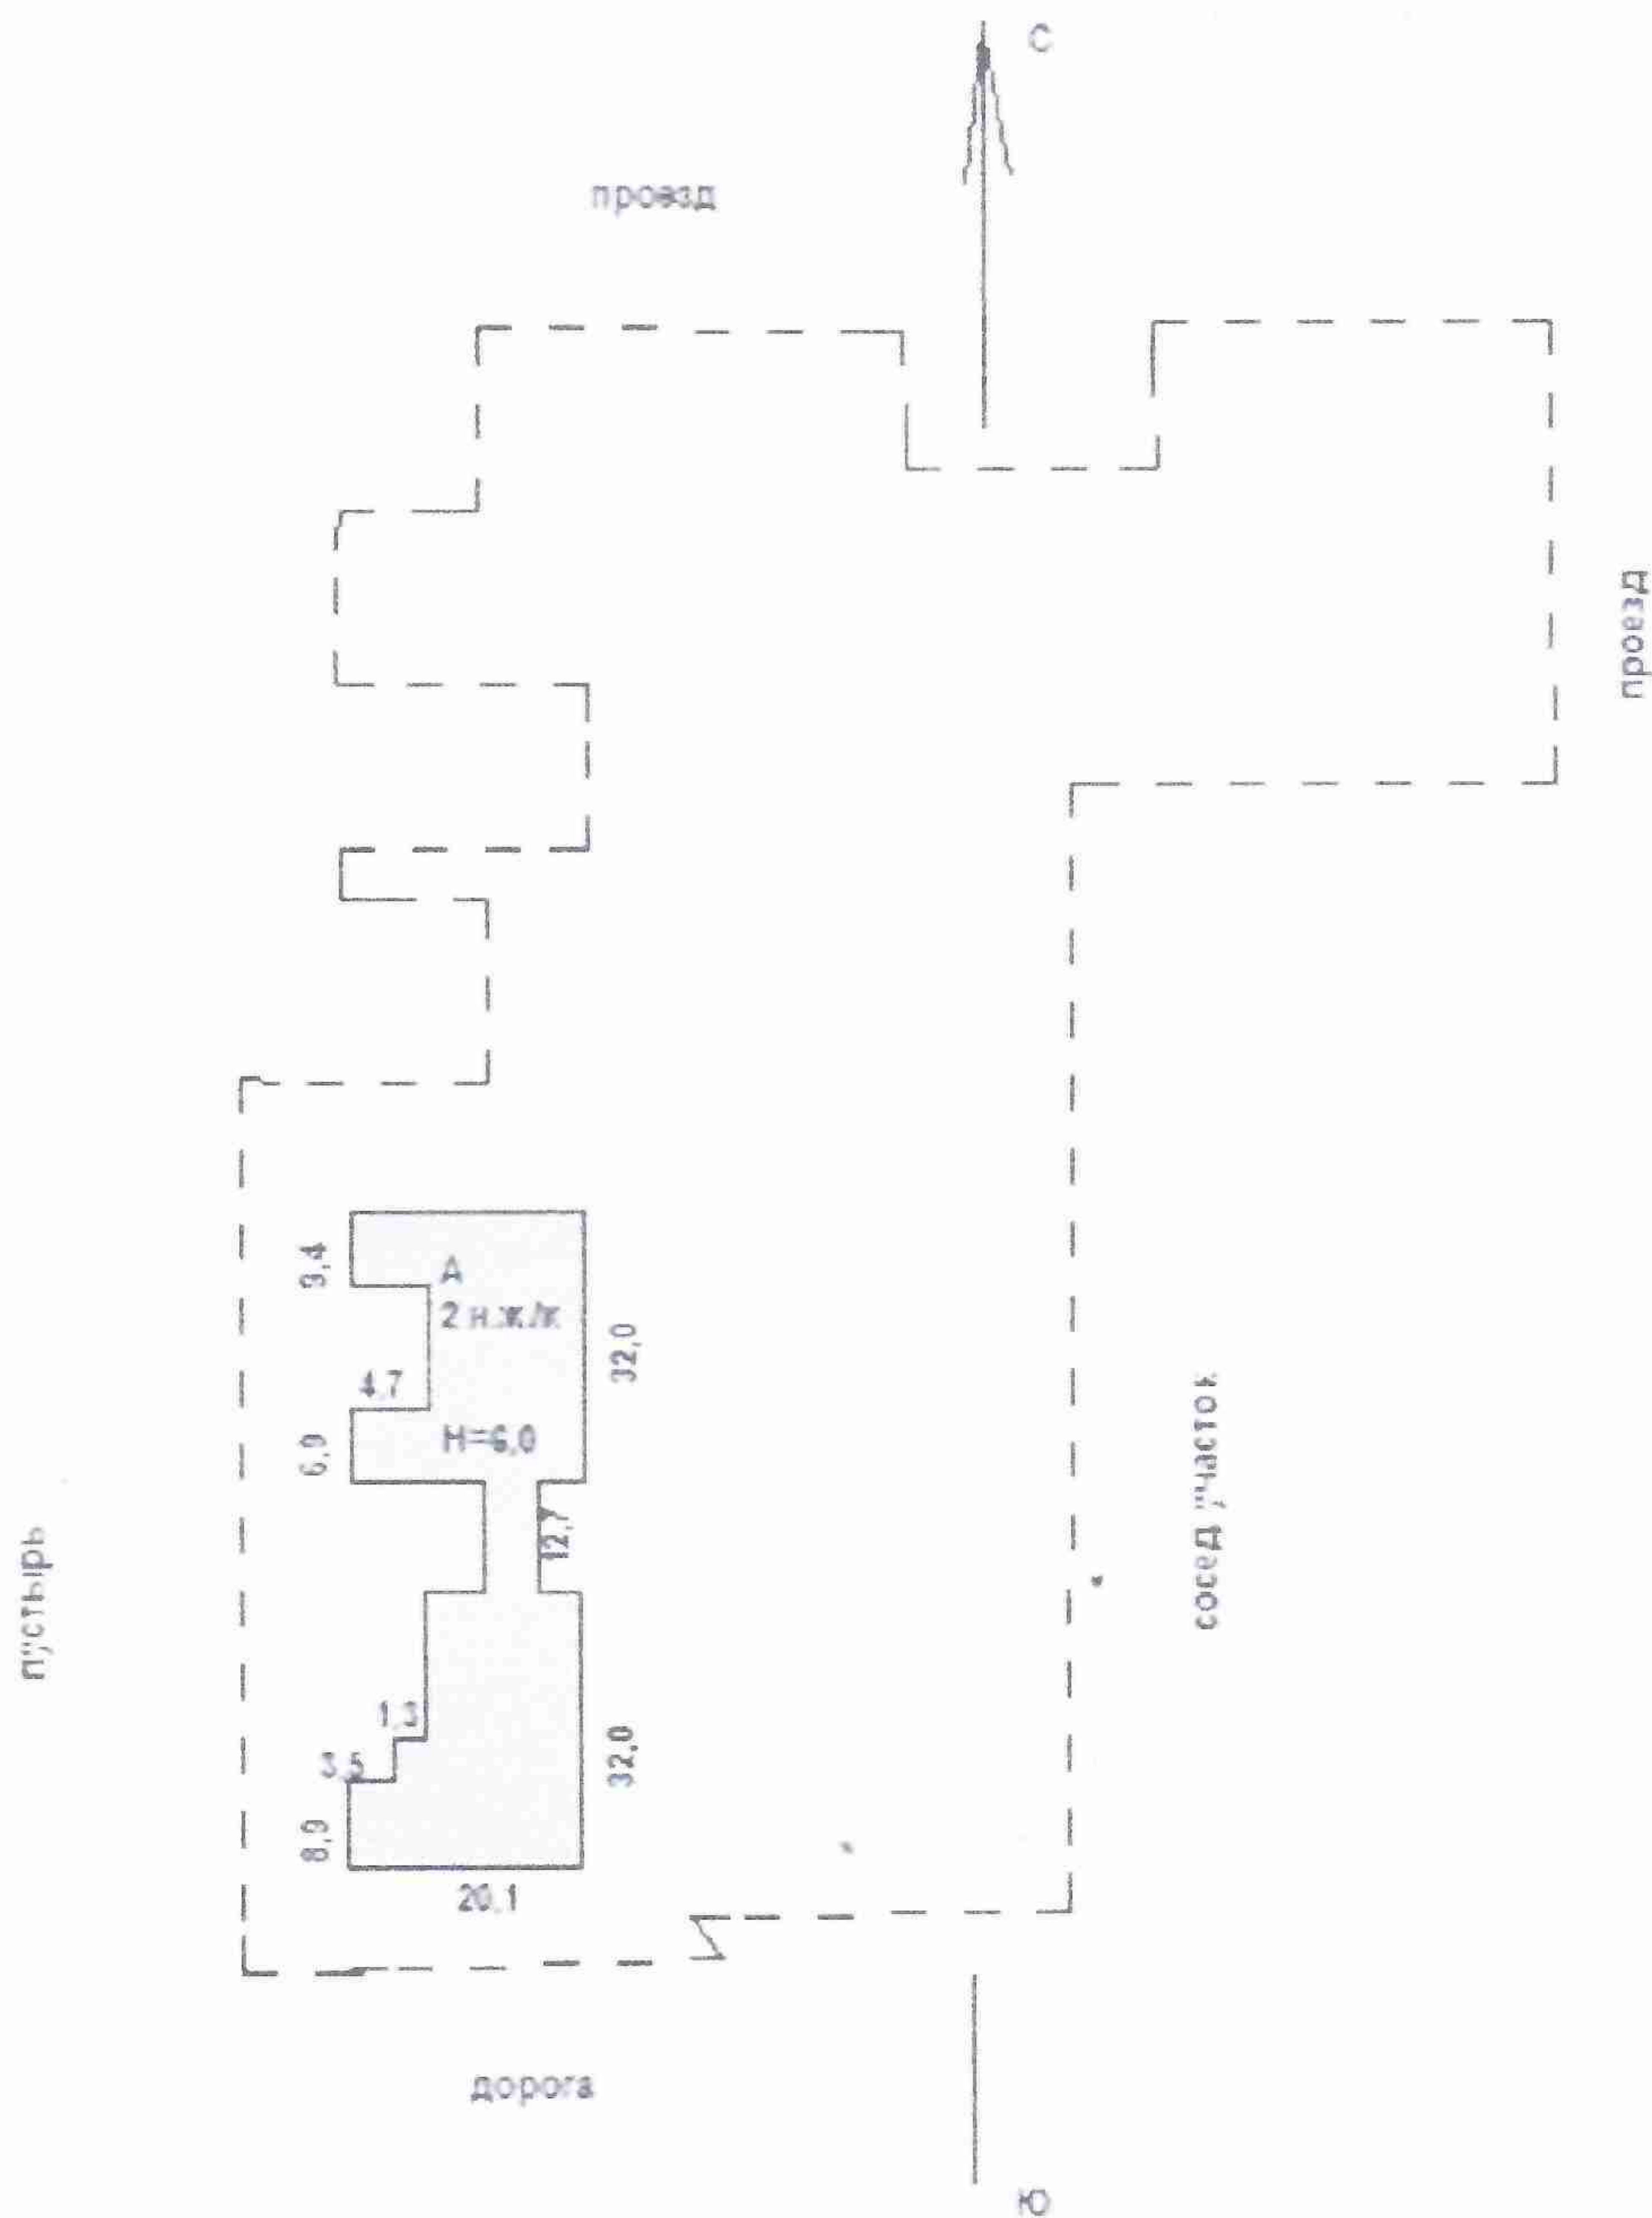

Осы құжат «Электрондық құжат және электрондық цифрлық қолтаңба туралы» 7-бабының 1 тармақшасына сәйкес қағаз жеткізгіштегі құжатпен бірдей.
Данный документ согласно пункту 1 статьи 7 Закона «Об электронном документе и электронной цифровой подписи» равнозначен документу на бумажном носителе.

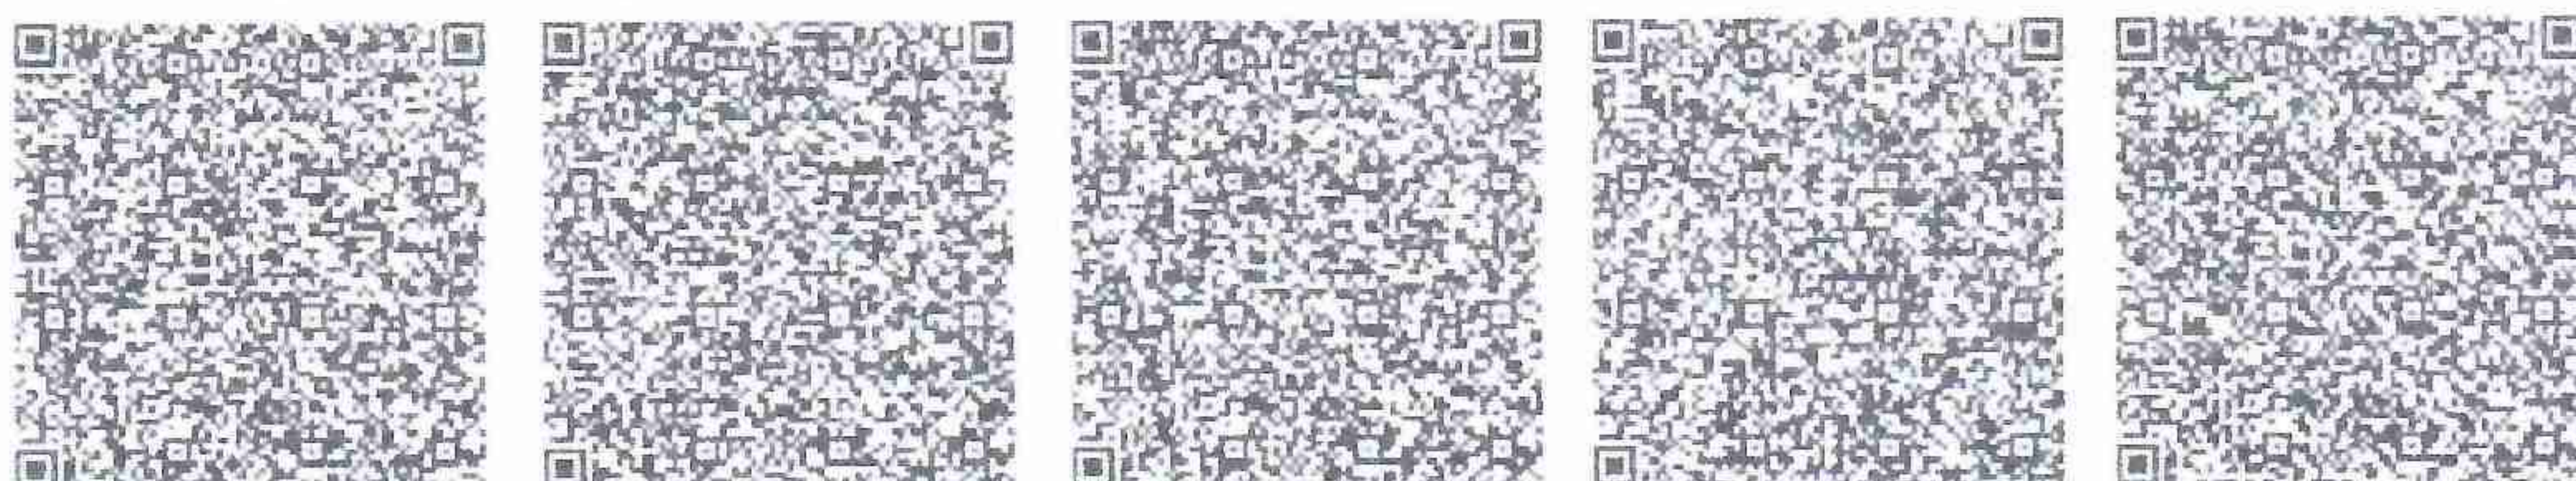


*трих-код ЖМБМК АЖ-дан алынған және қызмет берушінің электрондық-цифрлық қолтаңбасымен қол қойылған деректерді қамтиды: «Азаматтарға арналған үйімет» Мемлекеттік корпорациясы» коммерциялық емес акционерлік қоғамының Ақмола облысы бойынша филиалының Ақкөл ауданының Тіркеу және жер кадастры бөлімі
*трих-код содержит данные, полученные из ИС ЕГКН и подписанные электронно-цифровой подписью услугодателя: Отдел по регистрации и земельному кадастру Аккольского района Филиал некоммерческого акционерного общества «Государственная корпорация «Правительство для граждан» по Акмолинской области

ҚҰРЫЛЫС ЖОСПАРЫ
П Л А Н С Т Р О Е Н И Я

Датерлер/Датериз: 1

1. NÄRSTUTZEN

Macromorph/Macromorph 1:200

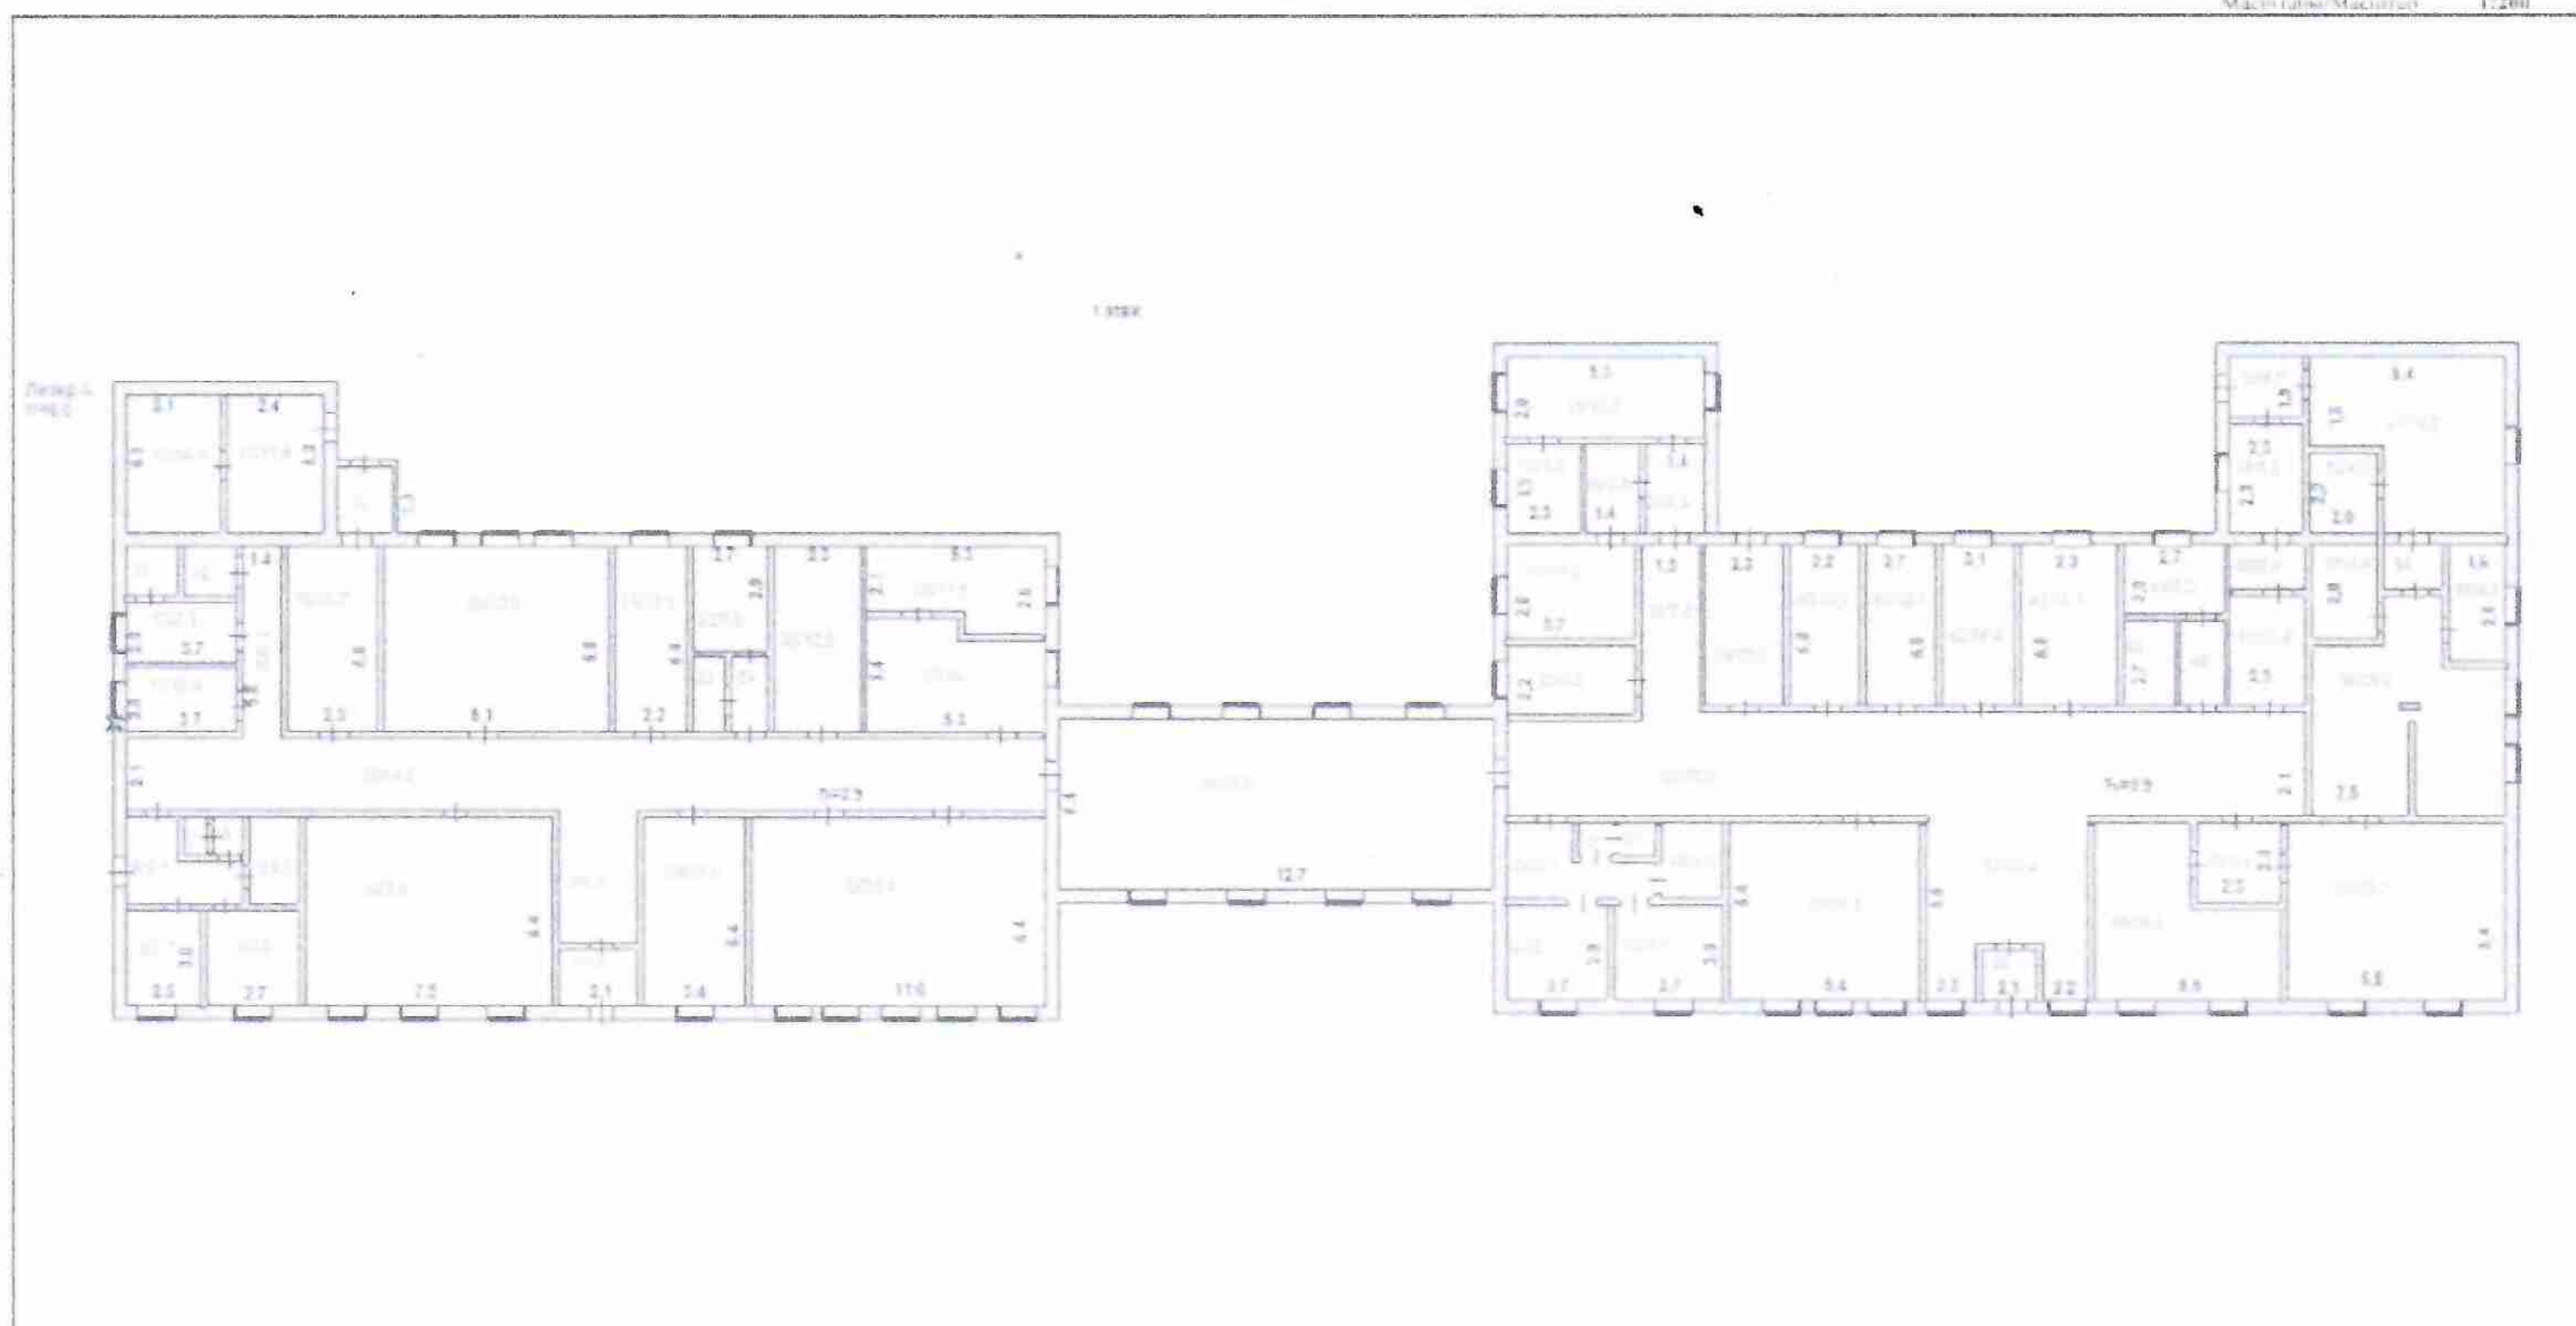

На основе материалов статьи и в соответствии с данными статьи 71 Закона о государственном языке Республики Беларусь, принятого 20 июля 2002 года, в редакции Закона от 29 июля 2004 года, предлагается внести изменения в статью 7 Закона о государственном языке Республики Беларусь, принятого 20 июля 2002 года, в редакции Закона от 29 июля 2004 года, следующего содержания:





ҚҰРЫЛЫС ЖОСПАРЫ
П Л А Н С Т Р О Е Н И Я


Интерьер/Интерьер: А

2. $\text{NaOH} \cdot \text{H}_2\text{O}$

Macrolactone/Macrolactid 1:200

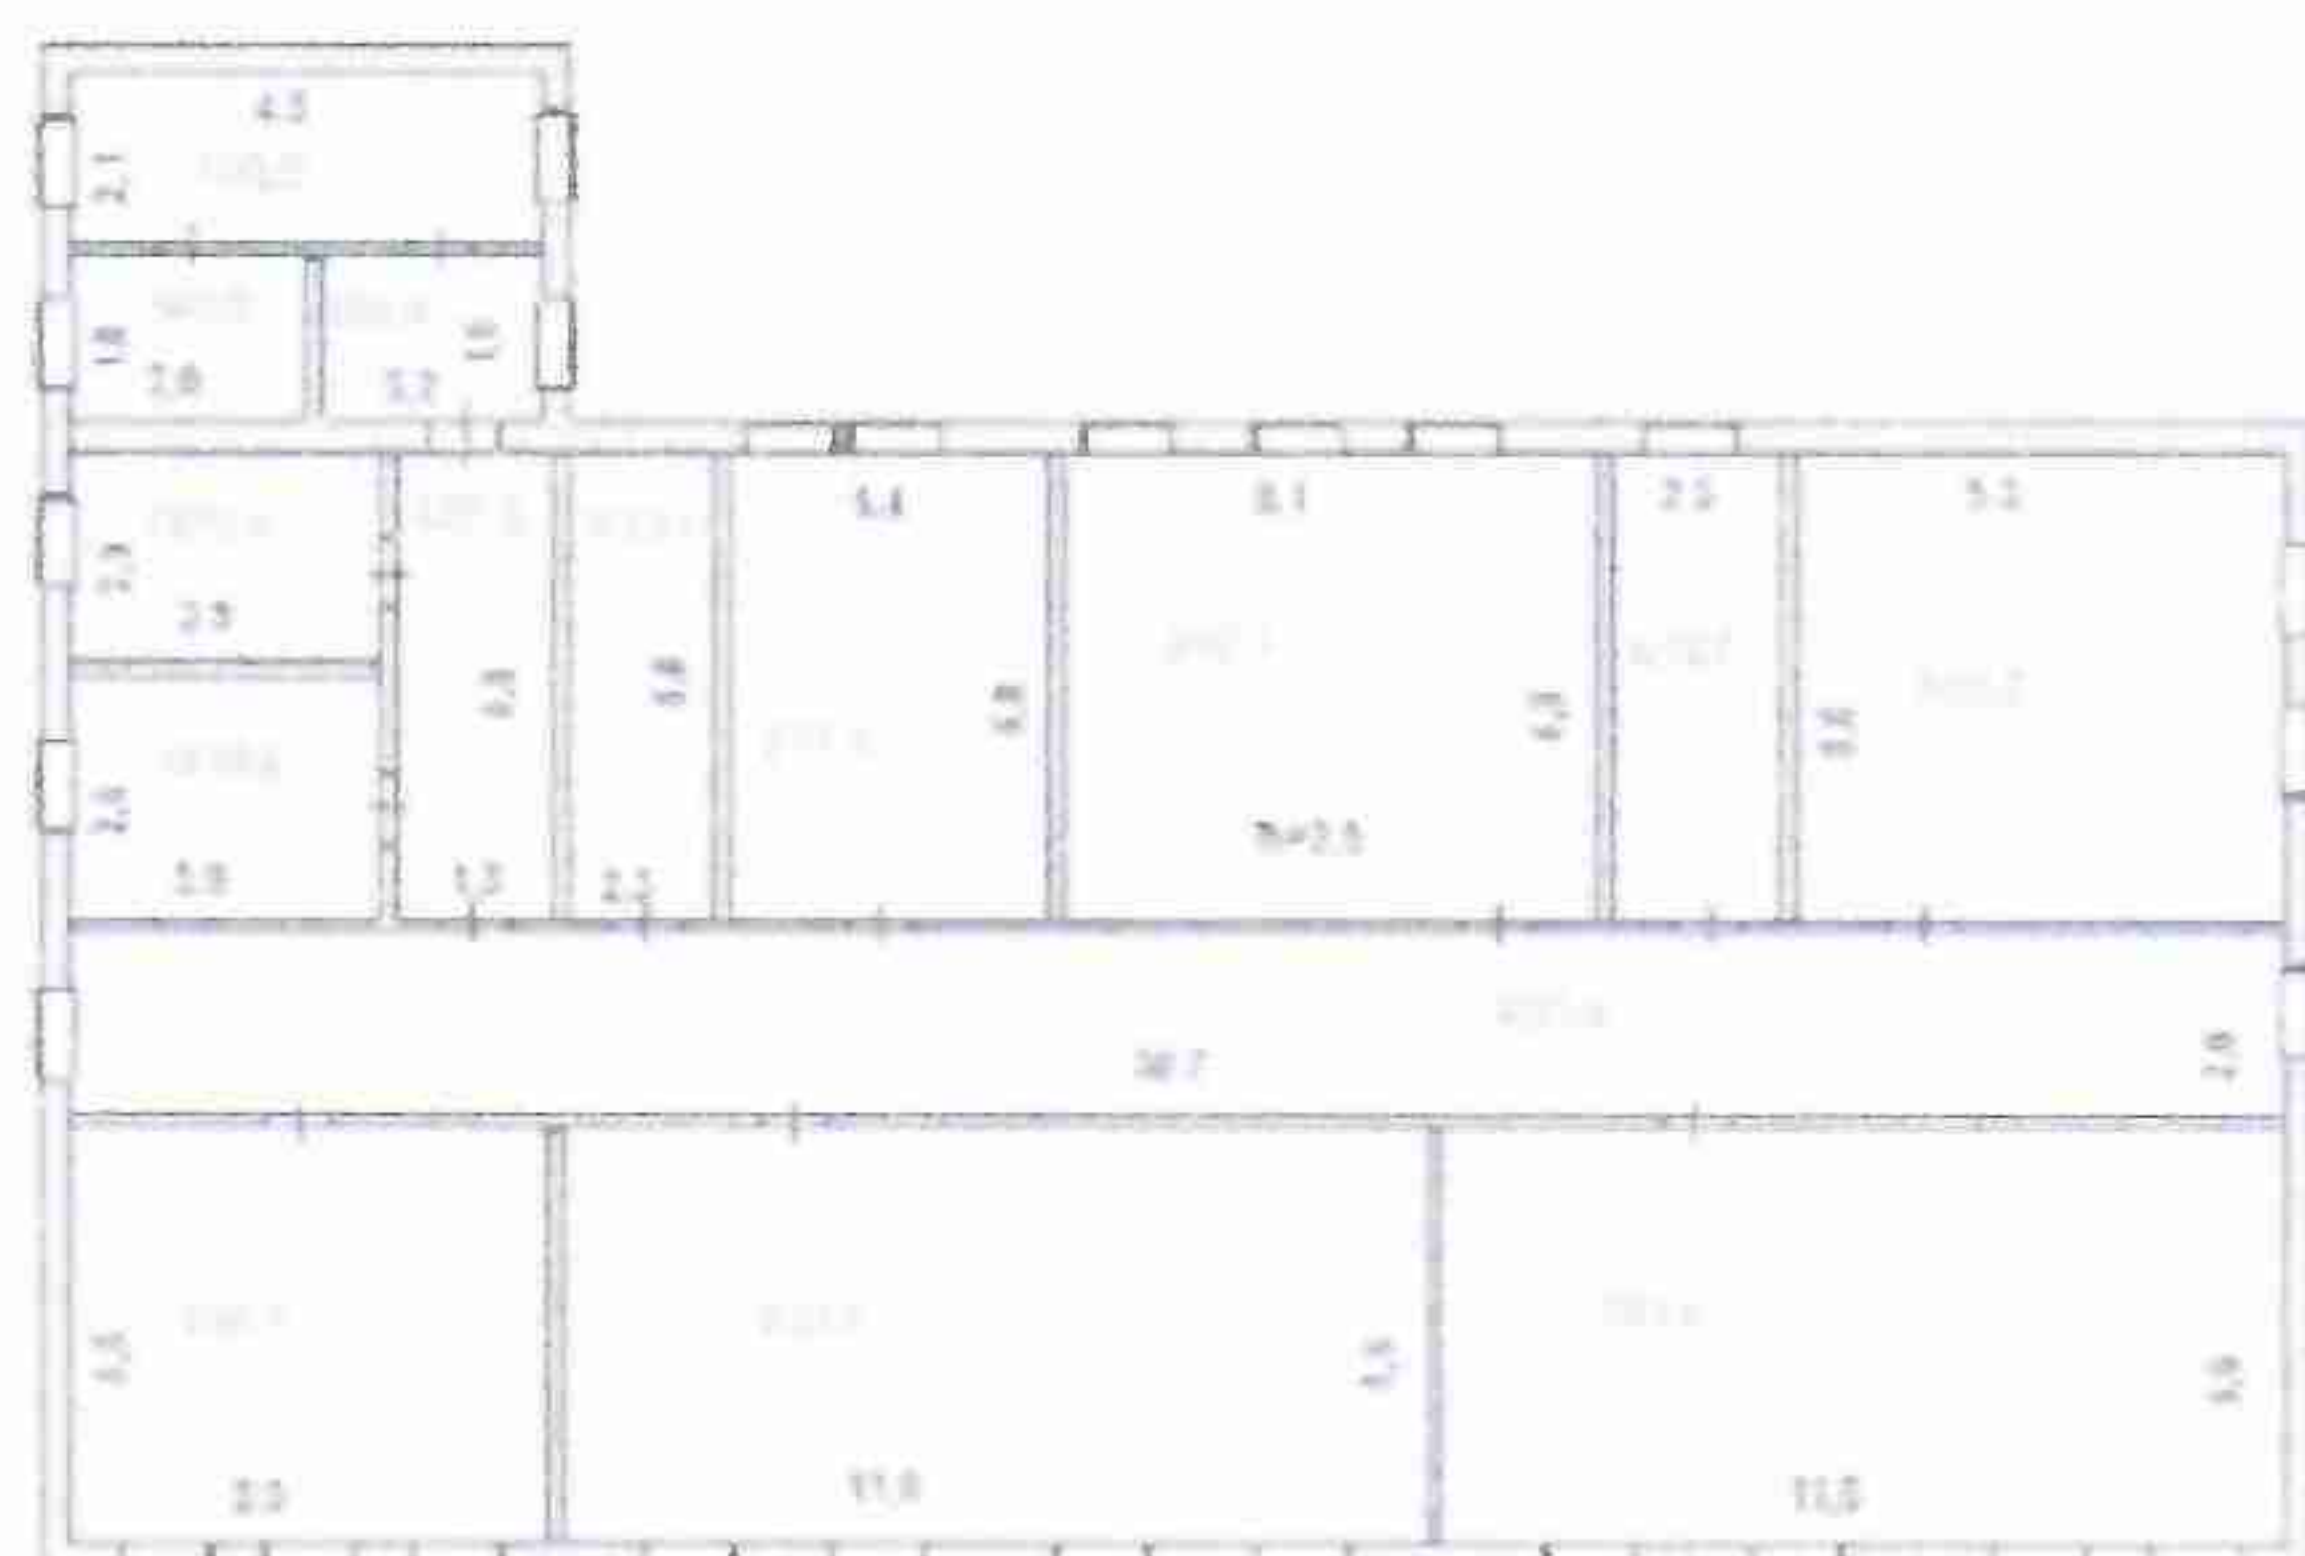

2. 57346

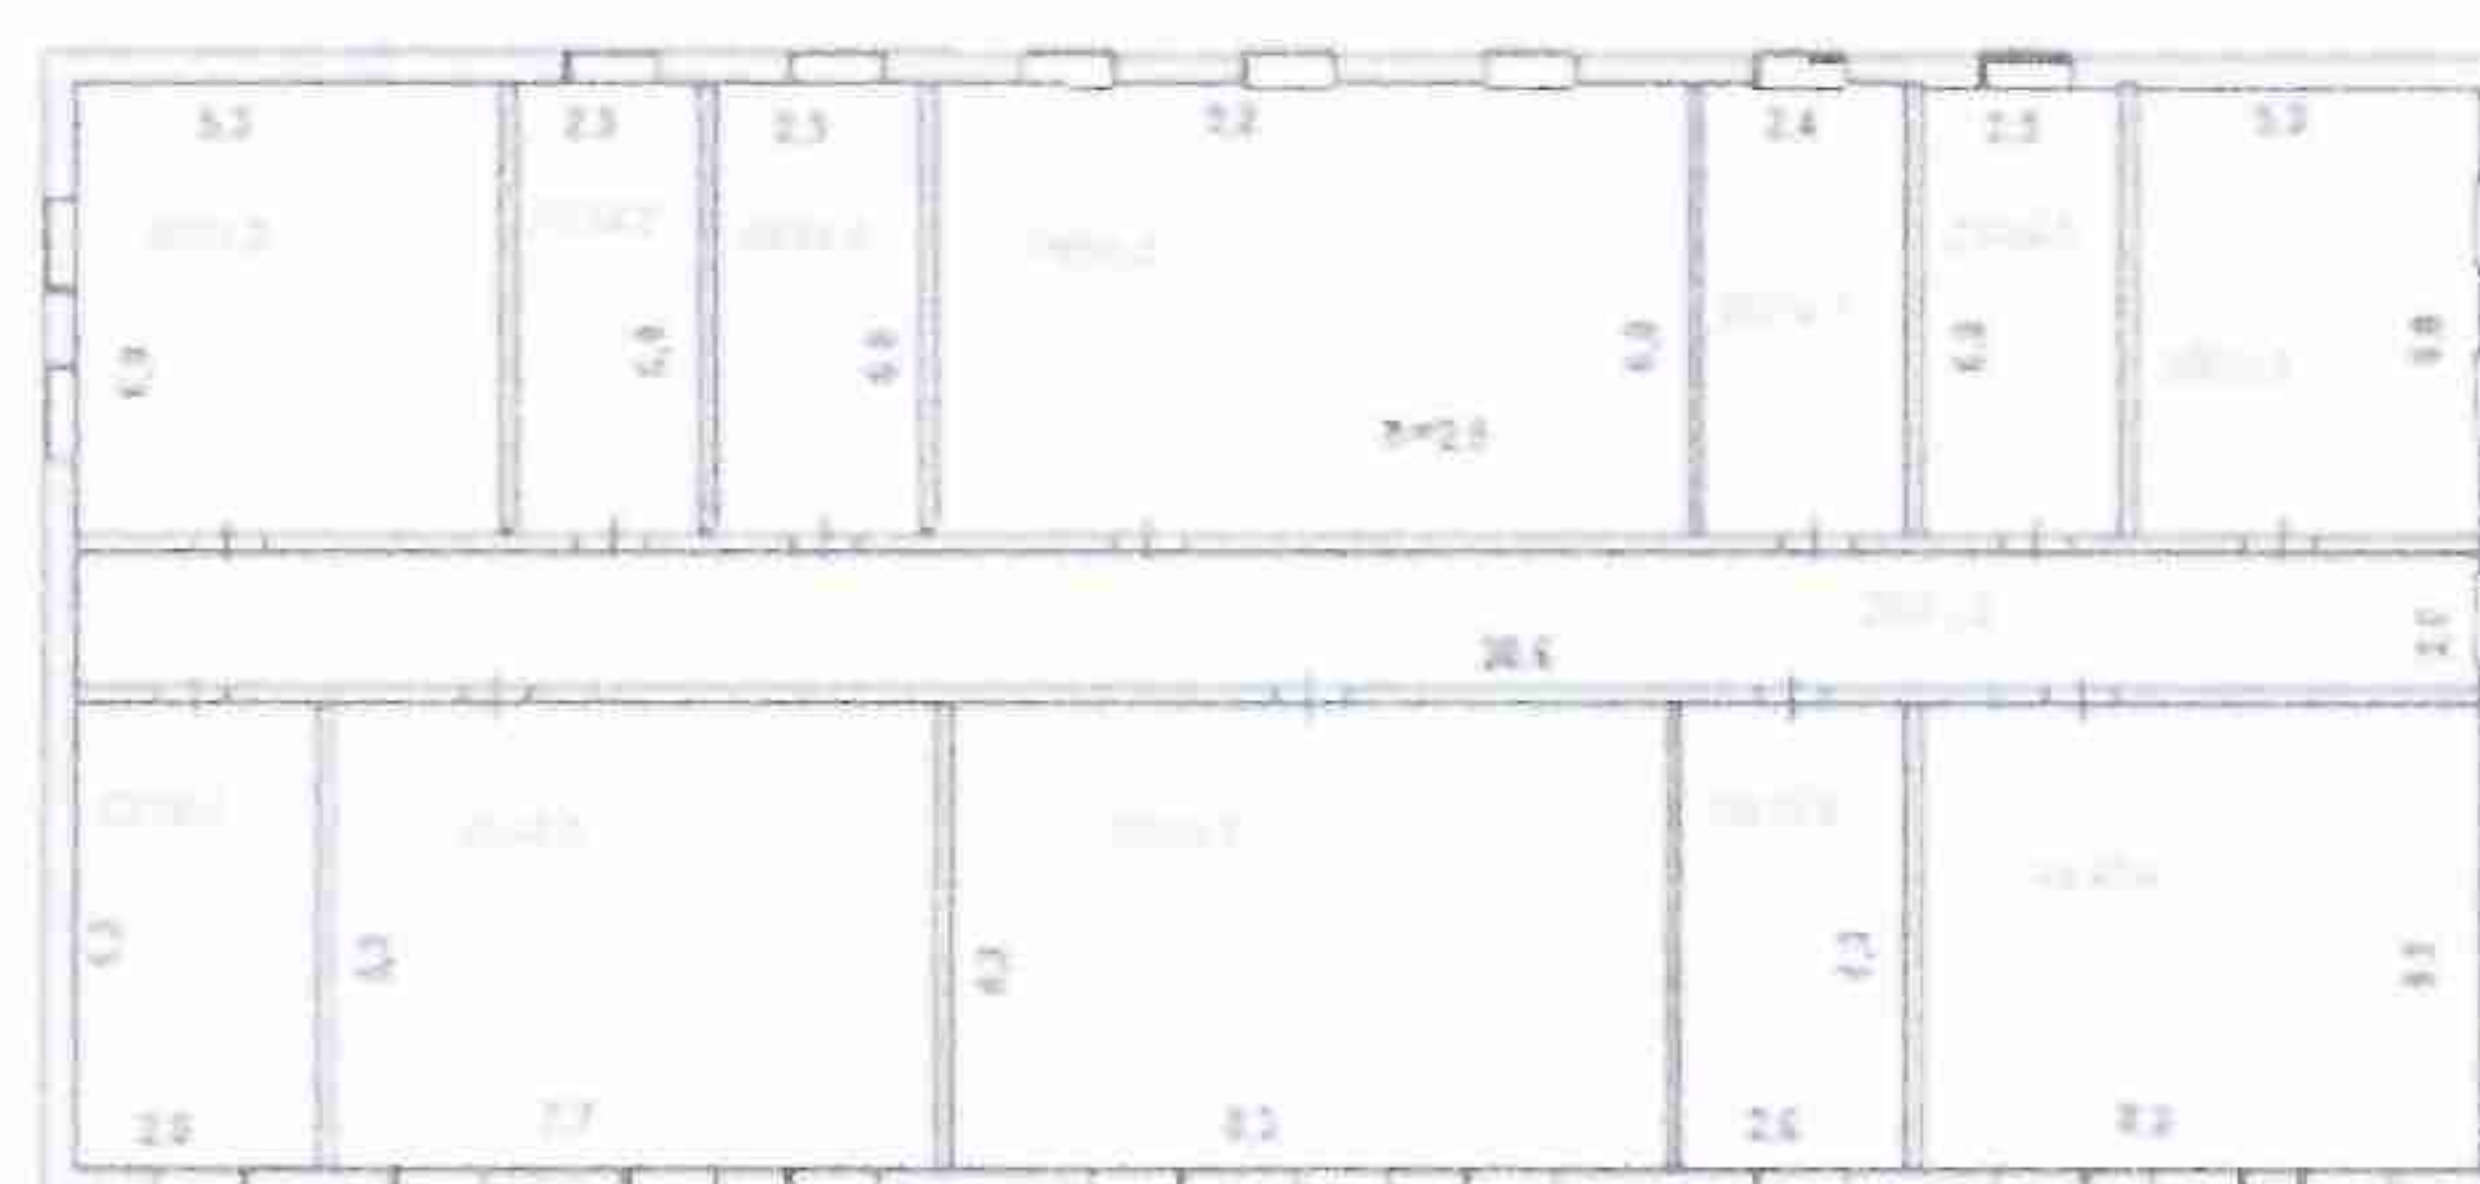[illegible]

© 2008 by The McGraw-Hill Companies, Inc. All rights reserved. This publication is protected by copyright. No part of this publication may be reproduced, stored in a retrieval system, or transmitted, in any form or by any means, electronic, mechanical, photocopying, recording, or by any information storage or retrieval system, without prior written permission from The McGraw-Hill Companies, Inc.